


NEKAZARITZA ETA BASOZAINITZAKO LPS Irailaren 16ko 177/2014 Dekretua	PTS AGROFORESTAL Decreto 177/2014 de 16 de septiembre
Basoa	Forestal
Basoa / Mendi Urria	Forestal - Monte Ralo
Nekazaritza eta abeltzaintzakoak: trantsizioko landa-paisaia	Agroganadera paisaje rural de transición
Nekazaritza eta abeltzaintzakoak: bolio estratergiako handia	Agroganadera alto valor estratégico
Larre Mendifarra / Harkaitzak	Pasto Montana - Roquesadas
Larre Mendifarra	Pasto Montana
Ingurumen-hobekuntza	Mejora Ambiental

HEZEGUNEEN LPS uztailaren 27ko 160/2004 Dekretua urtarrilaren 30eko 231/2012 Dekretua Eraginik gabe	PTS ZONAS HÚMEDAS Decreto 160/2004 de 27 de julio Decreto 231/2012 de 30 de octubre Sin afectación
ITSASERTZA BABESTU ETA ANTOLATZEKO LPS marxoaren 13ko 43/2007 Dekretua 2021eko aurrerapena berrikuseta eta egokitzea Eraginik gabe	PTS PROTECCIÓN Y ORDENACIÓN DEL LITORAL Decreto 43/2007 de 13 de marzo Revisión y adaptación Avance 2021 Sin afectación

EUSKAL AUTONOMIA ERKIDEGOKO ENERGIA EOLIKOAREN LPS maiatzaren 14ko 104/2002 Dekretua Eraginik gabe	PTS DE LA ENERGÍA EÓLICA EN LA COMUNIDAD AUTÓNOMA DEL PAÍS VASCO Decreto 104/2002 de 14 de mayo Sin afectación
---	---

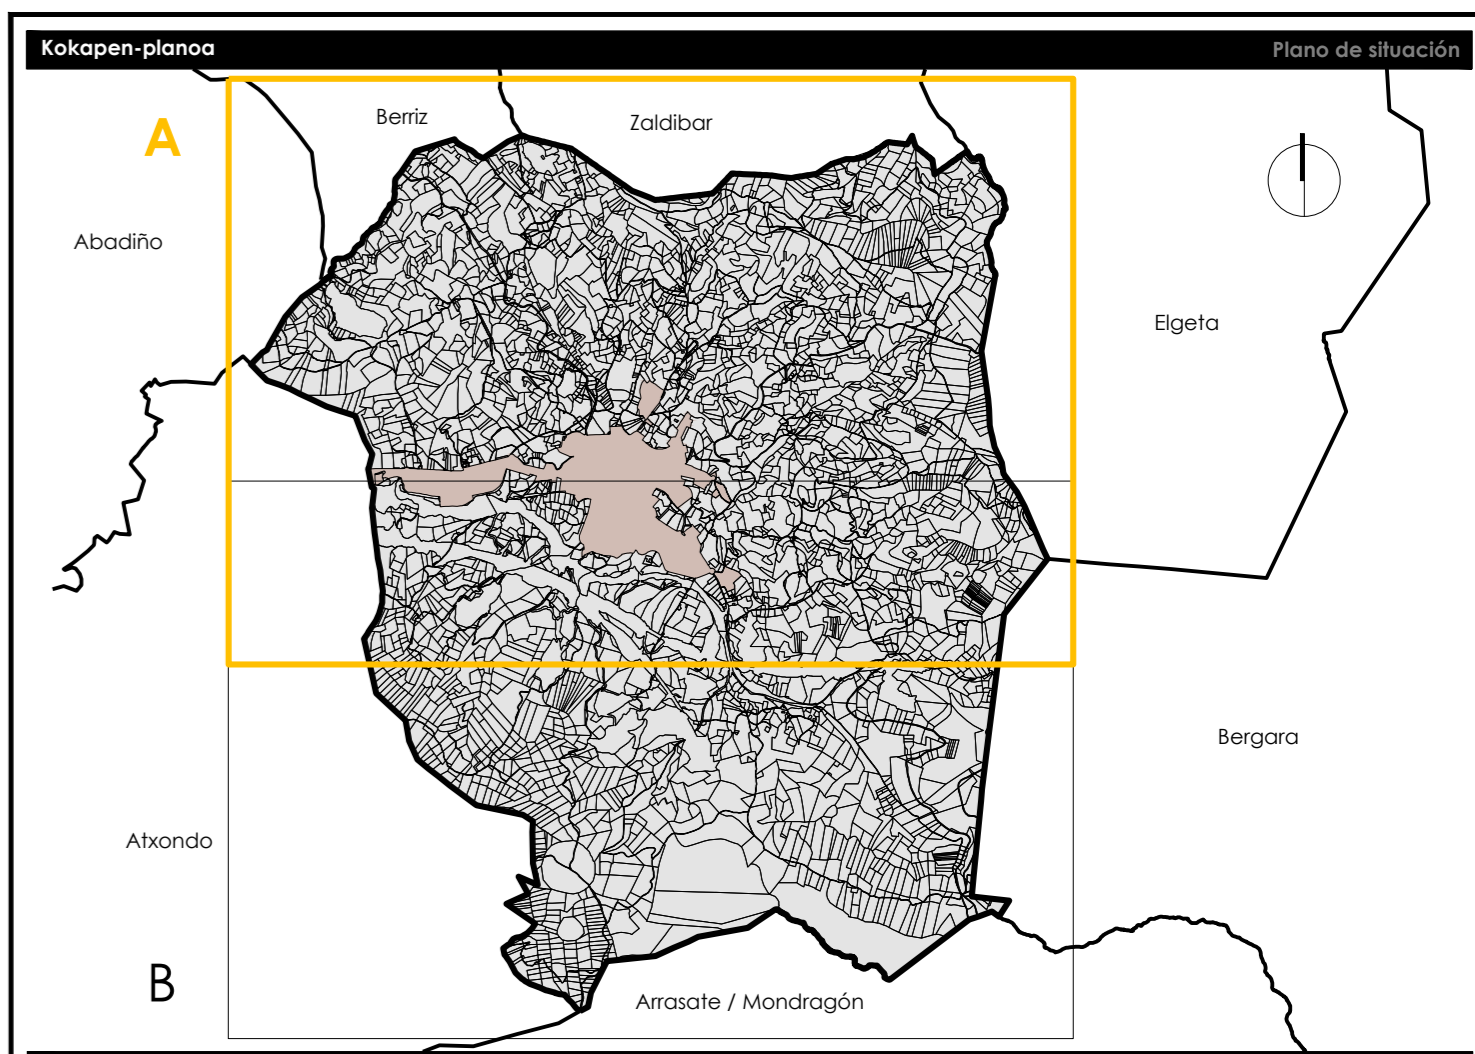

Udaleria		Elorriko Udala		Ayuntamiento de Eiorri	
Udalaren kodea: Codigo municipal	032	Hiri Antolamenduko Plan Orokorra Plan General de Ordenación Urbana		032 INE	
Planoaren izena Nombre del plano					
UDALERRIAZ GAINDIKO PLANGINTZA (LPS) PLANEAMIENTO SUPRAMUNICIPAL PTS					
Erreferentzia Referencia					
Seriea Serie	Zenbakia Número	Eremua Ambito	Arazu-mota Rango normativo	Arazu-isaera Carácter normativo	Eskola Escala
1,2	2	A	Informazioa Información	-	A1 1/10.000 A3 1/20.000
Erredaktore-taldeak Equipo redactor					
estudio de renovación					
 Paula Amuchastegui Moreno Arquiteta Ingeñerua Arquitecta Ingeniera COA/E-18024		 Jesús Luis Sala Jiménez Arquiteta Ingeñerua eta Ingurumen Arquitecto Urbanista y geógrafo MOPV-241			
Kalitate-zurtagia Certificación de calidad					
Proiektuaren erreferentzia Referencia proyecto	Berrikuspen az. Nº de revisión	Berrikuspen-data Fecha de revisión	Arduradunaren izena Arquitecto director	Abakatuaren izena Letrado director	Egitasmoa Actin. egintza
0409	1	01-04-2024	Paula	Jesús	Admin. egintza Acto administrativo
					Data 2024ko apirila abril 2024