


NEKAZARITZA ETA BASOZAINITZAKO LPS Irailaren 16ko 177/2014 Dekretua	PTS AGROFORESTAL Decreto 177/2014 de 16 de septiembre
Basoa	Forestal
Basoa / Mendi Urria	Forestal - Monte Ralo
Nekazaritza eta abeltzaintzakoak: trantsizioko landa-paisaia	Agroganadera paisaje rural de transición
Nekazaritza eta abeltzaintzakoak: balio estrategiko handia	Agroganadera alto valor estratégico
Larre Mendiarra / Harkaitzak	Pasto Montano - Roquedias
Larre Mendiarra	Pasto Montano
Ingurumen-hobekuntza	Mejora Ambiental
HEZEGUNEEN LPS uztailaren 27ko 160/2004 Dekretua urtarrilaren 30eko 231/2012 Dekretua Eraginik gabe	PTS ZONAS HÚMEDAS Decreto 160/2004 de 27 de julio Decreto 231/2012 de 30 de octubre Sin afectación
ITSASERTZA BABESTU ETA ANTOLATZEKO LPS martxoaren 13ko 43/2007 Dekretua 2021eko aurrerapena berrikustea eta egokitzea Eraginik gabe	PTS PROTECCIÓN Y ORDENACIÓN DEL LITORAL Decreto 43/2007 de 13 de marzo Revisión y adaptación Avance 2021 Sin afectación
EUSKAL AUTONOMIA ERKIDEGOKO ENERGIA EOLIKOAREN LPS maiatzaren 14ko 104/2002 Dekretua Eraginik gabe	PTS DE LA ENERGÍA EÓLICA EN LA COMUNIDAD AUTÓNOMA DEL PAÍS VASCO Decreto 104/2002 de 14 de mayo Sin afectación

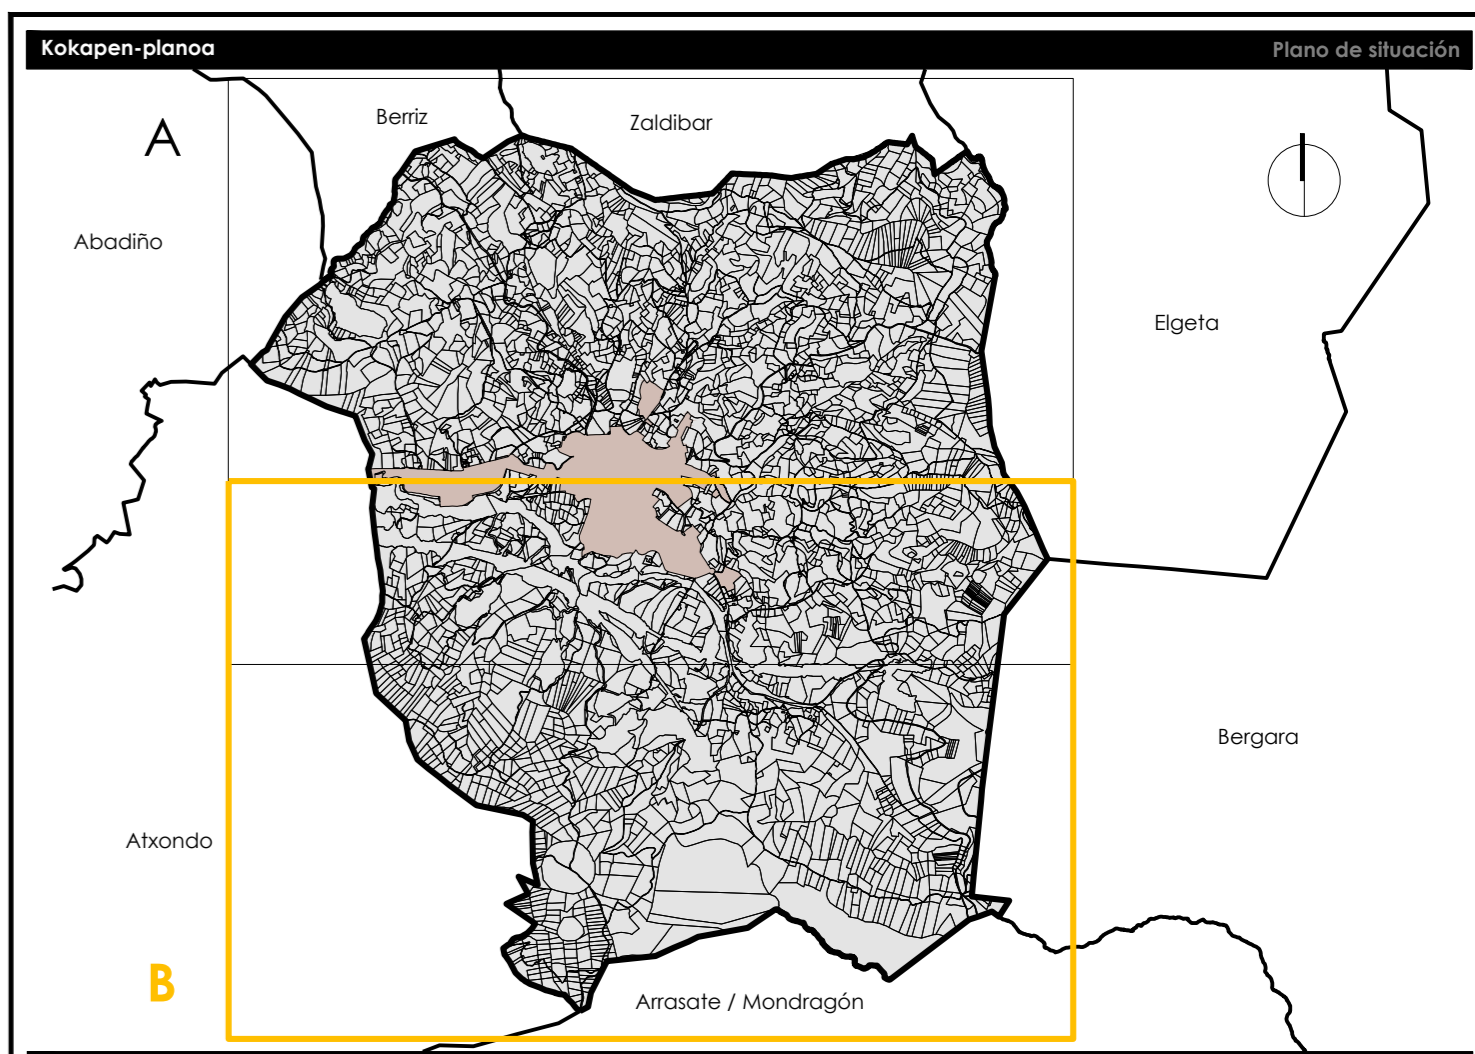

Udaleria		Elorrioko Udala		Ayuntamiento de Elorri	
Udalaren kidea	032 INE	Hiri Antolamenduko Plan Orokorra		Plan General de Ordenación Urbana	
Planoaren izena		UDALERRIAZ GAINDIKO PLANGINTZA (LPS)			
UDALERRIAZ GAINDIKO PLANGINTZA (LPS)		PLANEAMIENTO SUPRAMUNICIPAL PTS			
Erreferentzia		Referencia			
Seriea	Zenbakia	Eremua	Arazu-mota	Arazu-izena	Eskola
Serie	Número	Ámbito	Rango normativo	Carácter normativo	Escala
1.2	2	B	Informazioa	-	A1 1/10.000 A3 1/20.000
Erredaktore-talde		Equipo redactor			
estudio de renovación					
		Paula Amuchastegui Moreno Arkitekto tituladua Arquitecta titulada COA/E-00124		Jesús Luis Sola Jiménez Arkitekto tituladua eta ingeniaria Arquitecto titulado y geógrafo COA/E-00124	
Kalitate-zurtagiria		Certificación de calidad			
Proiektuaren erreferentzia	Berrikuzpen-a	Berrikuzpen-data	Artekidea zuzendaria	Abokatua zuzendaria	Egitzaia
Referencia proyecto	Nº de revisión	Fecha de revisión	Arquitecto director	Letrado director	Oligencia
0409	1	01-04-2024	Paula	Jesús	Admin. egitzaia
					Data
					2024ko apirila
					abril 2024