


DURANGOKO EREMU FUNZIONALA / DURANGALDEA LURRALDE PLAN PARTIALAK uztialaren 26koa 182/2011 Dekretua INGURU NATURALAREN KATEGORIZAZIOA	PLAN TERRITORIAL PARCIAL DEL ÁREA FUNCIONAL DE DURANGO / DURANGALDEA Decreto 182/2011 de 26 de julio CATEGORIZACIÓN DEL MEDIO NATURAL
<b>Babes aparteko lurzorurak</b>	<b>Suelos de singular protección</b>
<b>Interes naturalaren eremuak</b>	<b>Áreas de interés natural</b>
Interes naturalistiko a duen eremuak: Udaloitz	Áreas de interés naturalistiko: Udaloitz
Bertoko basoak	Bosques autóctonos
Larri menditarak	Pastos montanos
Lurazaleko uren babesaren lurzorurak	<b>Suelos de protección de aguas superficiales</b>
Lurazaleko uren babesa	Protección de aguas superficiales
<b>Lurzuu babestutak:</b>	<b>Suelos protegidos:</b>
baso nekazaritza-abeitzarritza eta landazabala eremuak	Áreas forestales, agroganaderas y campiña
Nekazaritza-abeitzarritza eta landazabala	Agroganadera y campiña
Trantsisioko landa-paisaia	Paisaje rural de transición
Basio estrategiko altuko landazabala	Alto valor estratégico
Basoa	Forestal
Baso Landakelak	Plantaciones forestales
Sastrakak	Matorrales
<b>Landaguneren kategorioa</b>	<b>Categoría de núcleos rurales</b>
Landaguneko mugaketa (LZP) lurraldearen zatiko planaren ipideen arabera	Núcleos rurales, delimitación a definir según criterios del PTP
<b>Baldintzatzaile gainjarriak</b>	<b>CONDICIONANTES SUPERPUESTOS A LA CATEGORIZACIÓN DEL MEDIO NATURAL</b>
Akulleroak kutsatzeko arrisku duten eremuak	Áreas vulnerables a la contaminación de acuíferos
Higadura jasatzeko arrisku duten eremuak	Áreas erosionables y con riesgo de erosión
Uholde arrisku duten eremuak	Áreas inundables
<b>Ingurumen hobekuntzarako ekintzak</b>	<b>Acciones de mejora ambiental</b>
Ingurumen hobekuntza	Mejora ambiental
Ingurumen hobekuntza lanik gabeko hozortzeetan eta zaborteletan	Mejora ambiental en canchales inactivos y vertederos
Landareta egogara onean duten ibaien ertzak	Márgenes fluviales con vegetación bien conservada
Bijaso beharrek ibaien ertzak	Márgenes fluviales con necesidad de recuperación
Hiri guneetan bermatu behar diren ibaien ertzak (LPP honen proposamena)	Márgenes fluviales a garantizar en núcleos urbanos (propuesta presente PTP)
<b>Korridore ekologikoak</b>	<b>Corredores ecológicos</b>
Lotura eremuak	Áreas de enlace
<b>Flora eta faunarako interesdun eremuak</b>	<b>Área de interés para la flora y la fauna</b>
Bisoi Europarra	Visión Europeo
<b>INGURU NATURALEKO OSAGAI AIPAGARRIAK</b>	<b>COMPONENTES NOTABLES DEL MEDIO NATURAL</b>
Interes geologikotun eremuak	Áreas de interés geológico
<b>ANTOLAMENDU GEHIGARRIA</b>	<b>ORDENACIÓN ADICIONAL</b>
<b>Errepide eta trenbide sareak</b>	<b>Red de carreteras y ferrocarriles</b>
<b>Bide eta trenbide oraingo sarea (eusko tren)</b>	<b>Red viaria y ferroviaria (eusko tren) existente</b>
Tarte gainazalean	Tramo en superficie
Tarte tunelean	Tramo en túnel
<b>Bide eta trenbide proposatutako sarea (eusko tren)</b>	<b>Red viaria y ferroviaria (eusko tren) propuesta</b>
Tarte gainazalean	Tramo en superficie
Tarte tunelean	Tramo en túnel
<b>Abiadura handiko treno-eko trenbide sarearen lurraldearen orloto plana</b>	<b>Ferrocarril de alta velocidad - Plan Territorial Sectorial (PTS) de la red ferroviaria de la CAPV</b>
Abiadura handiko trenbidearen erreserba	Banda de reserva de la línea ferroviaria de alta velocidad
<b>(LZP) lurraldearen zatiko planak proposatzen dituen okupazio mugen esparruak</b>	<b>Ámbitos límites a la ocupación propuestos por el Plan Territorial Parcial (PTP)</b>
Egaitzako mugen esparruak	Ámbitos límites residenciales
Jarduerara ekonomiko mugen esparruak	Ámbitos límites de actividad económica

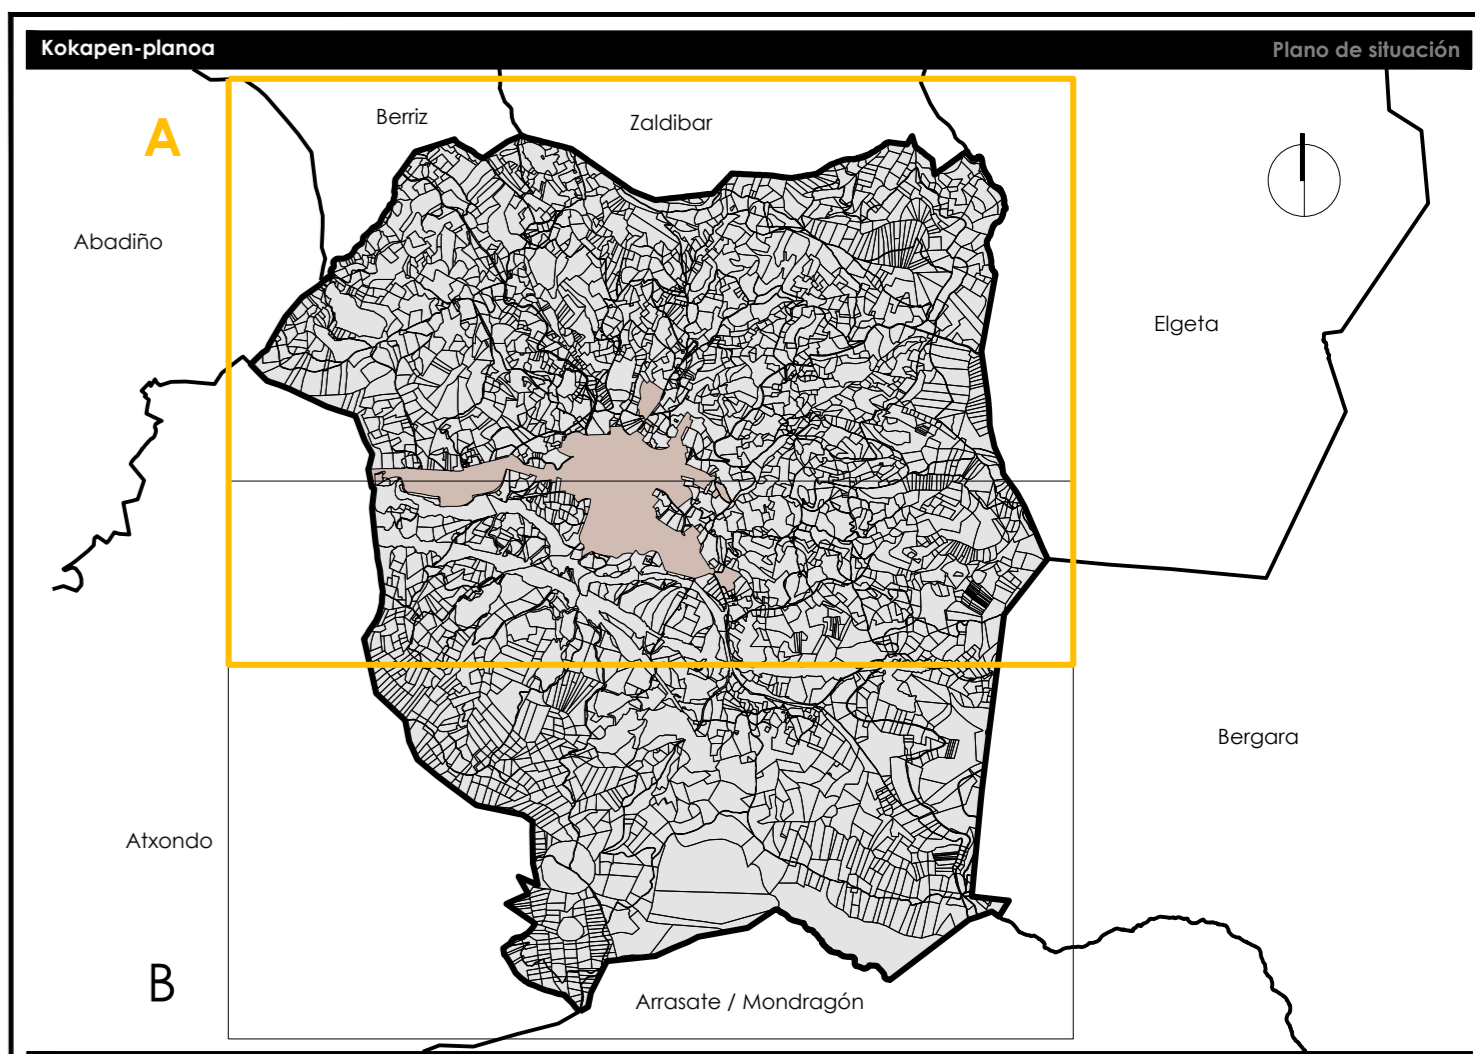

<b>Udalerria</b>		Municipio	
<b>Elorrioko Udala</b>		Ayuntamiento de Elorri	
Udalerraren kodea Código municipal	032 INE	 Hiri Antolamenduko Plan Orokorra Plan General de Ordenación Urbana	
Trena Instrumento			
<b>Planean izena</b> Nombre del plano			
<b>UDALERRIAZ GAINDIKO PLANGINTZA (LPP)</b>			
<b>PLANEAMIENTO SUPRAMUNICIPAL PTP</b>			
<b>Erreferentzia</b>			
Seriea Serie	Zenbakia Número	Eremua Ámbito	Referentzia
1,2	4	A	Informazioa Información
<b>Erredaktore-taldeak</b> Equipo redactor			
estudio de renovación			
 P. Amuchastegui Moreno Arquiteto Arquitecto Arquiteta Arquiteceta C.O.A.R. 48324		 Jesús Luis Sola Jiménez Arquiteto Arquitecto Arquiteta Arquiteceta C.O.A.R. 48324	
<b>Kalitate-zitapitia</b> Certificación de calidad			
Proiektuaren erreferentzia Referencia proyecto	Berrikuzpen-ala Nº de revisión	Berrikuzpen-data Fecha de revisión	Admin. egintza Acto administrativo
0409	1	01-04-2024	2024ko apirila abril 2024