

GAINJARRITAKO BALDINTZAPENAK

AINZATZ HARTUTAKO BALIO NATURALAK

- Espazio natural garrantzitsuen katalogo irekia
- Hezegunak, 3 taldea
- Korritore ekologikoak
- Lehenetazte ekologikorako eremuak
- Lofura-gunak
- Indargetze-eremuak
- Azpiegitura berdea
- Biodibertsitate-erreserbak
- Bibe urdina

CONDICIONANTES SUPERPUESTOS

VALORES NATURALES RECONOCIDOS


- Catálogo abierto de espacios naturales relevantes
- Humedales, Grupo 3
- Corredores ecológicos
- Áreas de restauración ecológica
- Áreas de enlace
- Áreas de amortiguación
- Infraestructura verde
- Reservas de biodiversidad
- Tramo azul

KUDEAKETA-PLANA DUEN FAUNA MEHATXATUA

- Bisoi europarra - Mustela lutreola

FAUNA AMENAZADA CON PLAN DE GESTIÓN

- Visión europeo - Mustela lutreola

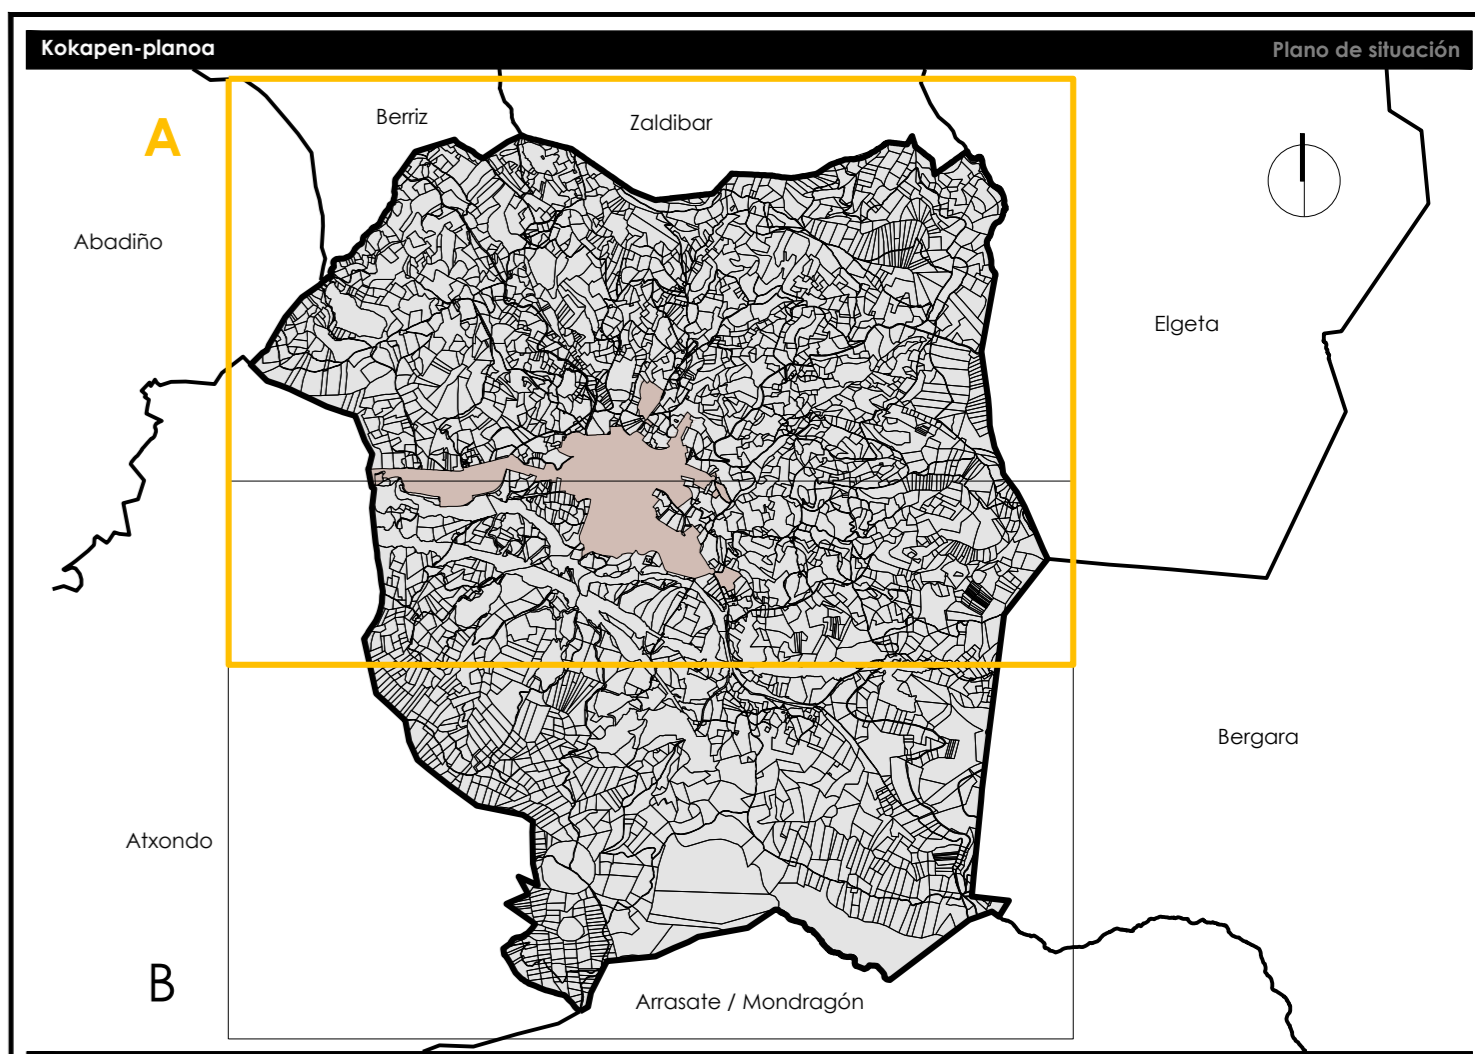

Udaleria Municipio

Elorriko Udala Ayuntamiento de Elorrio

Udalaren kodea: **032** INE

Treina: **Hiri Antolamenduko Plan Orokorra**
Instrumento: **Plan General de Ordenación Urbana**

Planoaren izena Nombre del plano

GAINJARRITAKO BALDINTZAPENAK
CONDICIONANTES SUPERPUESTOS

Erreferentzia		Referencia				
Seriea	Zenbakia	Eremua	Arau-maila	Arau-izena	Eskola	Lan-fasea
Serie	Número	Ámbito	Rango normativo	Carácter normativo	Escala	Fase de trabajo
1.3	1	A	Informazioa		A1 1/10.000 A3 1/20.000	Informazioa

Erredaktore-taldea Equipo redactor

estudio de renovación

Paula Amuchastegui Moreno
Arbataste Iratze
Arquitecta Urbanista
C/Alcaide, 40324

Jesús Luis Sola Jiménez
Arbataste Iratze eta Ingurugaiak
Arquitecto Urbanista y geógrafo
M/241-241

Kalkitate-zuzlagia						Certificación de calidad	DATA
Proiektuaren erreferentzia	Berrikuzpen-az. / Nº de revisión	Berrikuzpen-data / Fecha de revisión	Artxitekto zuzendaria / Arquitecta directora	Abokatuzuzendaria / Letradore director	Egitzailea / Oficina	Admin. egintza / Acto administrativo	2024ko apirila / abril 2024
0409	1	01-04-2024	Paula	Jesús			