


GAINJARRITAKO BALDINTZAPENAK	CONDICIONANTES SUPERPUESTOS
AINIZTAT HARTUTAKO BALIO NATURALAK	VALORES NATURALES RECONOCIDOS
Espazio natural garrantzitsuen katalogo irekia	Catálogo abierto de espacios naturales relevantes
Hezeguneak, 3 taldea	Humedales, Grupo 3
Korridore ekologikoak	Corredores ecológicos
Lehenetazte ekologikorako eremuak	Áreas de restauración ecológica
Lotura-guneak	Áreas de enlace
Indargetze-eremuak	Áreas de amortiguación
Azpiegitura berdea	Infraestructura verde
Biodibertsitate-erreserbak	Reservas de biodiversidad
Bibe urrea	Tramo azul
KUDEAKETA-PLANA DUEN FAUNA MEHATXATUA	FAUNA AMENAZADA CON PLAN DE GESTIÓN
Bisoi europarra - Mustela lurtela	Visión europea - Mustela lurtela

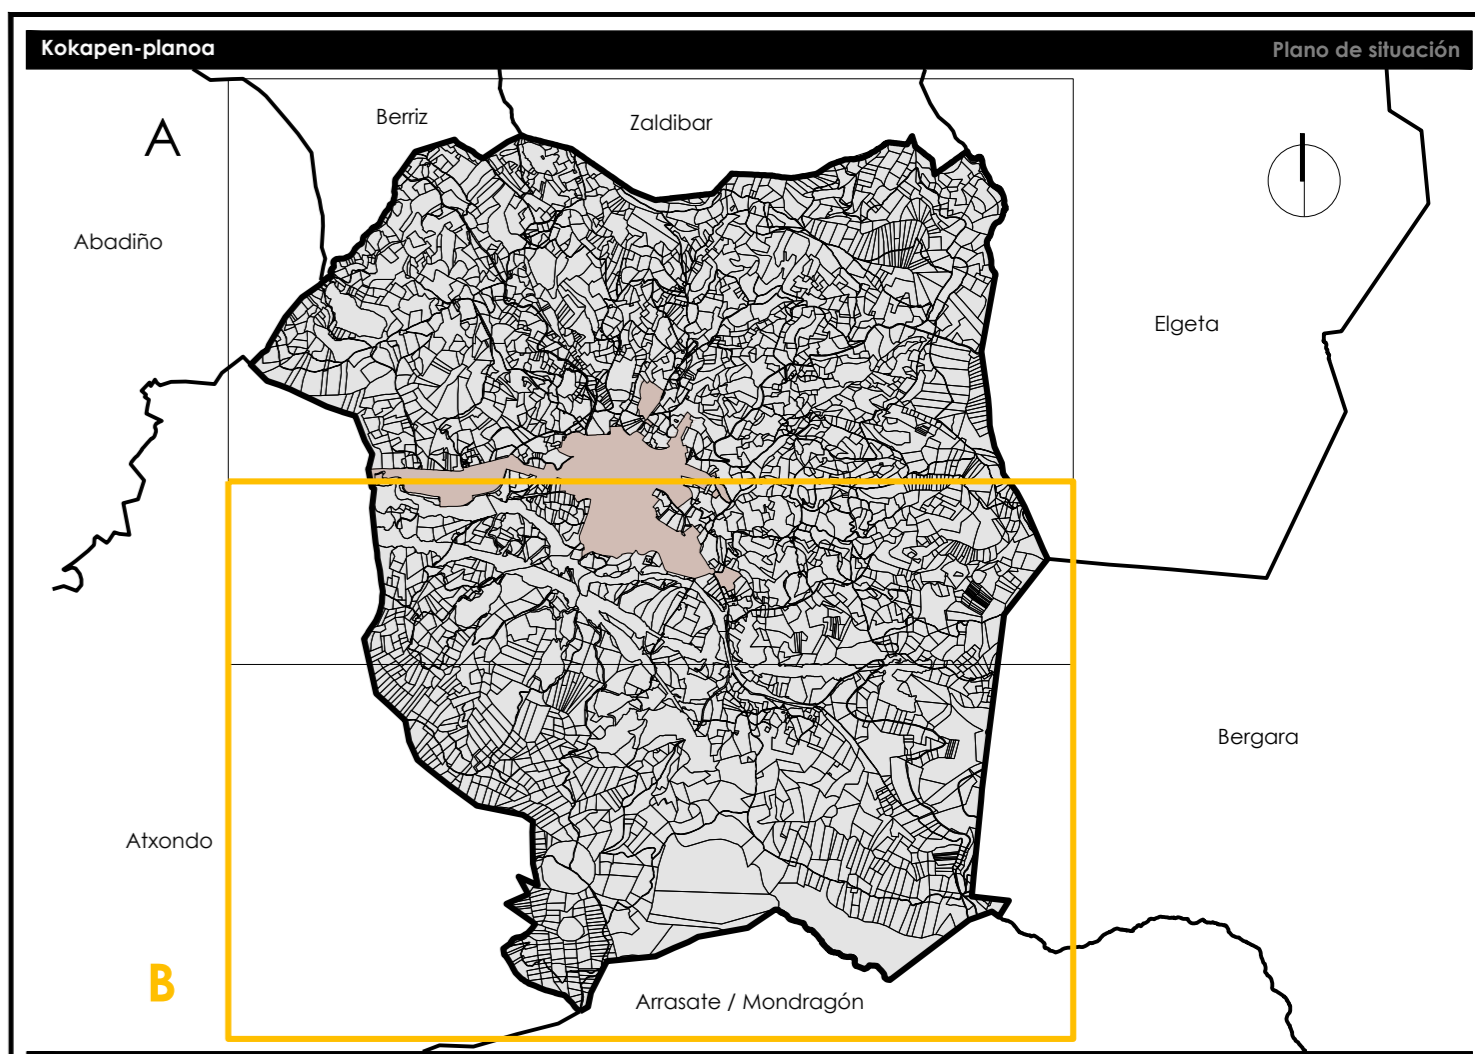

Udalerria		Municipio	
Elorriko Udala		Ayuntamiento de Elorrio	
Udalerriaren kodea Codigo Municipal	032 INE		
Treina Valle de Trana	Hiri Antolamenduko Plan Orokorra Plan General de Ordenación Urbana		
Planoaren izena Nombre del plano			
GAINJARRITAKO BALDINTZAPENAK			
CONDICIONANTES SUPERPUESTOS			
Erreferentzia Referencia			
Seriea Serie	Zenbakia Número	Eremua Ambito	Arasu-maila Rango normativo
1.3	1	B	Informazioa Información
Arauzakera Carácter normativo		Eskola Escala	Lan-fasea Fase de trabajo
-		A1 1/10.000 A3 1/20.000	Informazioa Información
Erredaktore-taldeak Equipo redactor			
			
estudio de renovación Euzko Foruak Euzko Foruak		Paula Amuchastegui Moreno Arkitekto Iratze Arquitecta Urbanista C.O.A.R. 48324	
Jesús Luis Sala Jiménez Arkitekto Iratze eta Injeneria Arquitecto Urbanista y geógrafo C.O.A.R. 241		Udalerriaren emandako Referencia municipal	
Kalitate-zurtagiria Certificación de calidad			
Proiektuaren erreferentzia Referencia proyecto	Berriketpen zenbakia Nº de revisión	Berriketpen data Fecha de revisión	Arloko zuzendaria Arquitecto director
0479	1	01-04-2024	Paula
Abakatu zuzendaria Letradatzailea		Egitasmoa Diligencia	
Jesús		Admin. egindua Acto administrativo	
2024ko apirila abril 2024			Data Fecha