


- GAINJARRITAKO BALDINTZAPENAK**  
LUR AZPIKO UREN BABESERAKO EREMUAK
- Akuiferoen zaurkertasun oso handia
  - Akuiferoen zaurkertasun ertaina
  - U-hartze puntuak
  - Gainazaleko u-hartzea
  - Iturburua
  - Azterketa-zundaketa
  - Hiri-hargunea
  - Babes-perimetroa
- CONDICIONANTES SUPERPUESTOS**  
ÁMBITOS DE PROTECCIÓN DE AGUAS SUBTERRÁNEAS
- Vulnerabilidad de acuíferos
  - Vulnerabilidad de acuíferos Muy Alta
  - Vulnerabilidad de acuíferos Media
  - Puntos de captación de agua
  - Captación superficial
  - Manantial
  - Sondeo de reconocimiento
  - Captación urbana
  - Perímetro de protección
- PAISAIA**  
Paisaiaen babes-eremuak
- PAISAJE**  
Ámbitos de protección paisajística:
- Katalogatutako natura-intereseko espazioak
  - Katalogatutako ikus-arreak
  - Paisaia bereziki eta apartearen inbentarioa
  - Odo egunerokoa
  - Egunerokoa
  - Espacio de interés naturalístico catalogado
  - Cuencas visuales catalogadas
  - Inventario de paisajes singulares y sobresalientes
  - Muy cotidiano
  - Cotidiano

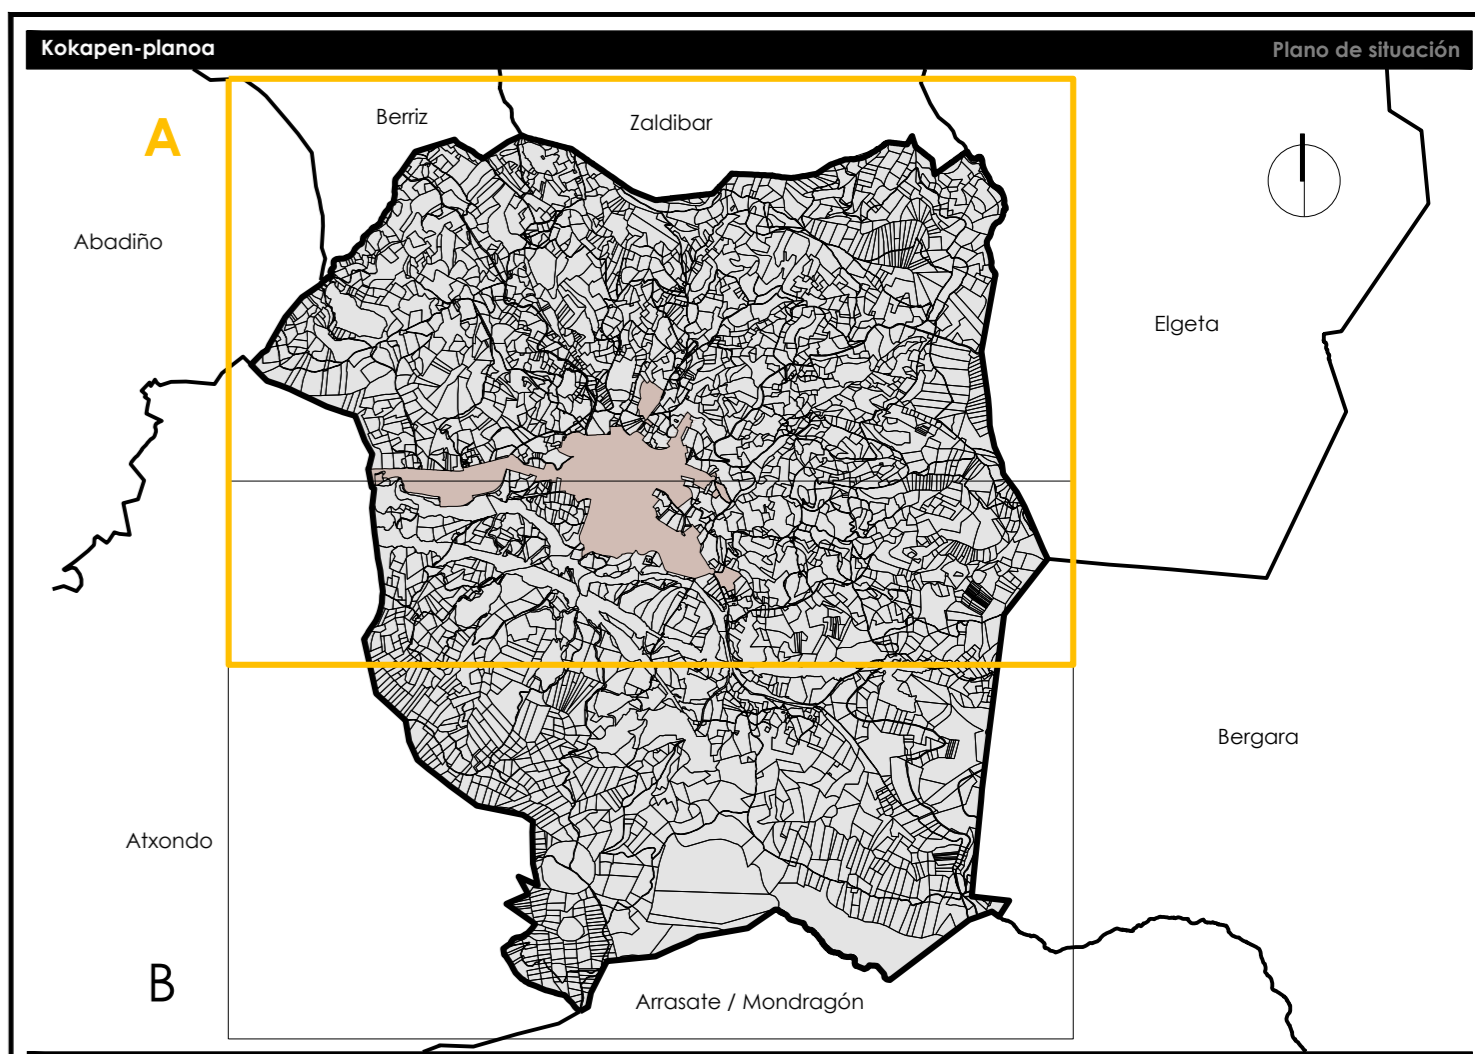

<b>Udaleria</b> Elorrioko Udala		Ayuntamiento de Elorri	
Udalaren kodea Codigo municipal	032 INE		
Treina Instrumento	Hiri Antolamenduko Plan Orokorra Plan General de Ordenación Urbana		
<b>Planoaren izena</b> Nombre del plano			
<b>GAINJARRITAKO BALDINTZAPENAK</b> CONDICIONANTES SUPERPUESTOS			
<b>Erreferentzia</b> Referencia			
Seriea Serie	Zerbaki Número	Eremua Ámbito	Aratu-maila Rango normativo
1.3	3	A	Informazioa Información
Aratu-izena Carácter normativo		Escola Escala	Lan-fasea Fase de trabajo
Informazioa Información		A1 1/10.000 A3 1/20.000	Informazioa Información
<b>Erredaktore-talde</b> Equipo redactor			<b>Dotazio</b> Dotación
			Udalaren erreferentzia Referencia municipal
estudio de renovación Paula Amuchastegui Moreno Arkitekto tituladua Arquitecta titulada C.O.A. 48324			
Jesús Luis Sala Jiménez Arkitekto tituladua eta ingeniaria Arquitecto titulado y ingeniero M.O.A. 241			2024ko apirila abril 2024
<b>Kalitate-zurtagiria</b> Certificación de calidad			
Proiektuaren erreferentzia Referencia proyecto	Berrikapen-nr. Nº de revisión	Berrikapen-data Fecha de revisión	Artekidea zuzendaria Arquitecto director
0479	1	01-04-2024	Paula
Abakatu zuzendaria Letrado director		Egitasmoa Oligencia	
Jesús		Admin. egintza Acto administrativo	