

**GAINJARRITAKO BALDINTZAPENAK**  
LUR AZPIKO UREN BABESERAKO EREMUAK

**Akuiferoen zaurkertasun**  
 Akuiferoen zaurkertasun oso handia  
 Akuiferoen zaurkertasun ertaina


**Ur-hartze puntuak**  
 Gainazaleko ur-hartzea  
 Iturburua  
 Azterketa-zundaketa  
 Hiri-hargunea  
 Babes-perimetroa

**PAISAIA**  
 Paisaiaren babes-eremuak  
 Katalogatutako natura-intereseko espazioak  
 Katalogatutako ikus-arroak  
 Paisaia berezien eta aparteko inbentarioa  
 Odo egunerokoa  
 Egunerokoa

**CONDICIONANTES SUPERPUESTOS**  
 ÁMBITOS DE PROTECCIÓN DE AGUAS SUBTERRÁNEAS  
 Vulnerabilidad de acuíferos  
 Vulnerabilidad de acuíferos Muy Alta  
 Vulnerabilidad de acuíferos Media

**Puntos de captación de agua**  
 Captación superficial  
 Manantial  
 Sondeo de reconocimiento  
 Captación urbana  
 Perímetro de protección

**PAISAJE**  
 Ámbitos de protección paisajística:  
 Espacio de interés naturalístico catalogado  
 Cuencas visuales catalogadas  
 Inventario de paisajes singulares y sobresalientes  
 Muy cotidiano  
 Cotidiano

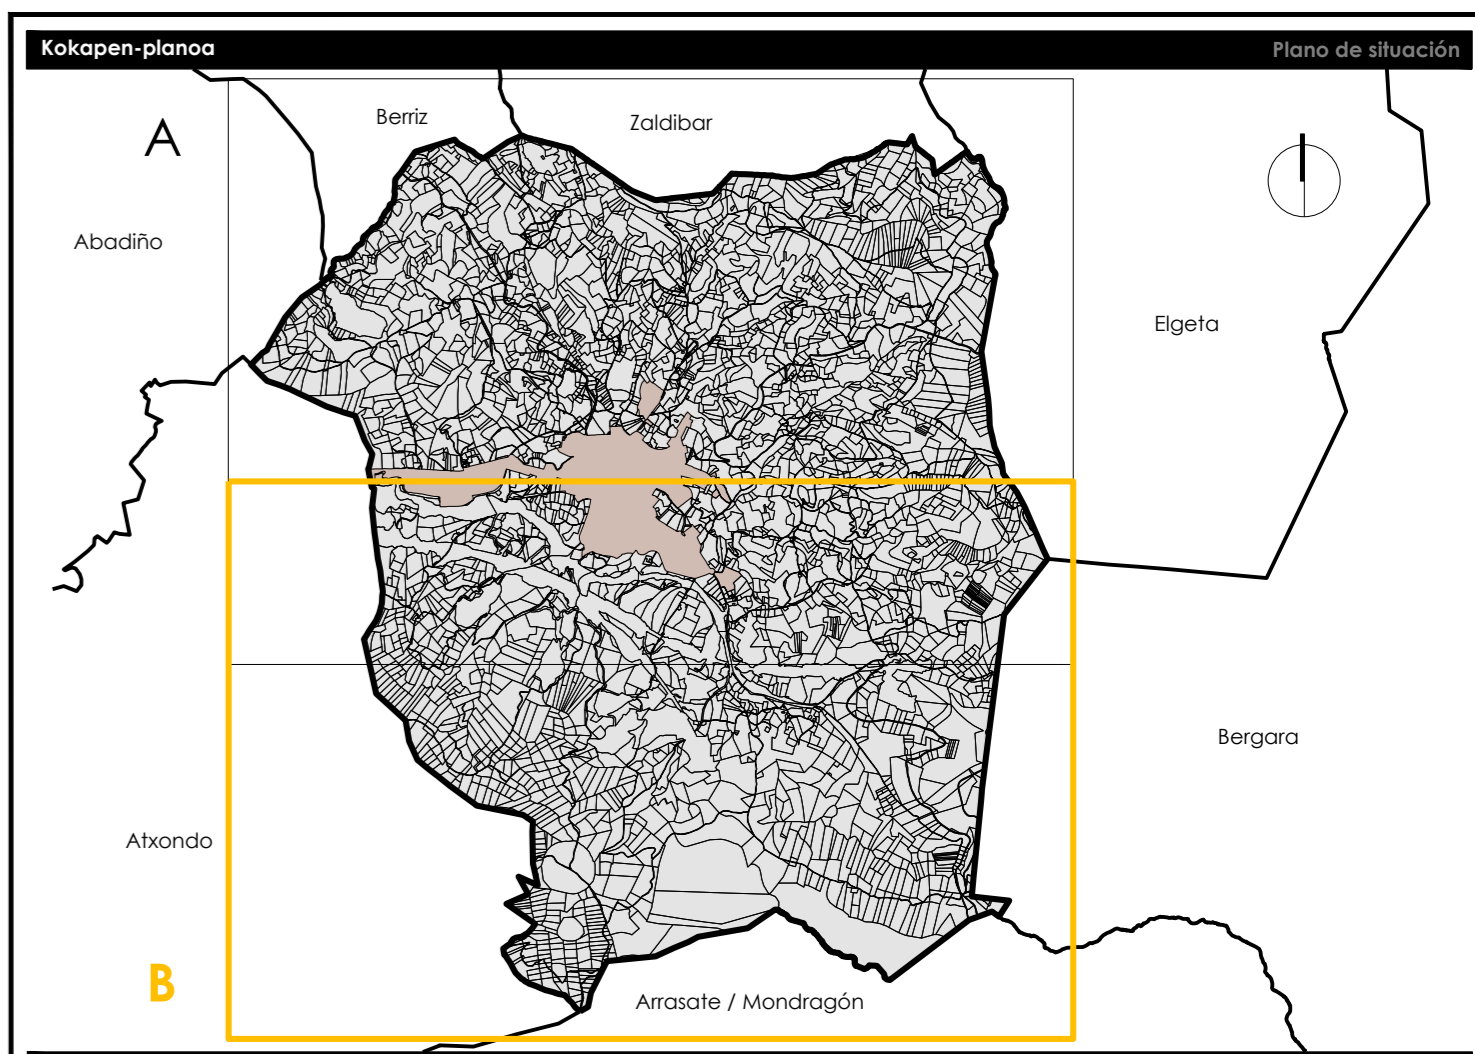

**Udaleria** Municipio

**Elorriko Udala** Ayuntamiento de Elorrio

Udalaren kodea: 032 INE  
 Treina: 032 INE  
 Hiri Antolamenduko Plan Orokorra  
 Plan General de Ordenación Urbana

**Planoaren izena** Nombre del plano  
**GAINJARRITAKO BALDINTZAPENAK**  
**CONDICIONANTES SUPERPUESTOS**

| Seriea | Zenbakia | Eremua | Arazu-mala      | Arazu-izena        | Eskola                     | Lan-fasea       |
|--------|----------|--------|-----------------|--------------------|----------------------------|-----------------|
| Serie  | Número   | Ámbito | Rango normativo | Carácter normativo | Escala                     | Fase de trabajo |
| 1.3    | 3        | B      | Informazioa     |                    | A1 1/10.000<br>A3 1/20.000 | Informazioa     |

**Erredaktore-taldeak** Equipo redactor

estudio de renovación

**50** SOGASOZ RENOVACIÓN

Paula Amuchastegui Moreno  
 Arkitekto tituladua  
 Arquitecta titulada  
 C.O.A.R. 48/2024

Jesús Luis Sala Jiménez  
 Arkitekto tituladua eta ingeniaria  
 Arquitecto titulado e ingeniero  
 C.O.A.R. 48/2024

**Kalitate-zurtagiria** Certificación de calidad

| Proiektuaren erreferentzia | Berriketaren nº | Berriketaren data | Arkitekto zuzendaria | Abokatuz zuzendaria | Egitzaia   | Admin. egindua      | Data                         |
|----------------------------|-----------------|-------------------|----------------------|---------------------|------------|---------------------|------------------------------|
| Referencia proyecto        | Nº de revisión  | Fecha de revisión | Arquitecto director  | Letrado director    | Diligencia | Acta administrativo | Fecha                        |
| 0479                       | 1               | 01-04-2024        | Paula                | Jesús               |            |                     | 2024ko apirila<br>abril 2024 |