


GAINJARRITAKO BALDINTZAPENAK		CONDICIONANTES SUPERPUESTOS	
GEOLOGIA		GEOLOGIA	
Geologia-intereseko eremuak		Áreas de interés geológico	
Geologia-babesa		Protección geológica	
Geologia-babeseko gune bereziak		Protección geológica puntos singulares	
Geologia-intereseko ibiltideak		Recomendos de interés geológico	
Eremu higagarriak		Áreas erosionables	
Gune higagarriak edo higadura-ariskua dutenak		Áreas erosionables o con riesgo de erosión	
Iragazkortasuna		Permeabilidad	
Iragazgaitza		Impermeable	
Baxua pitzaduragatik		Baja por fisuración	
Ertaina pitzaduragatik		Media por fisuración	
Baxua porositateagatik		Baja por porosidad	
Ertaina porositateagatik		Media por porosidad	
Handia porositateagatik		Alta por porosidad	

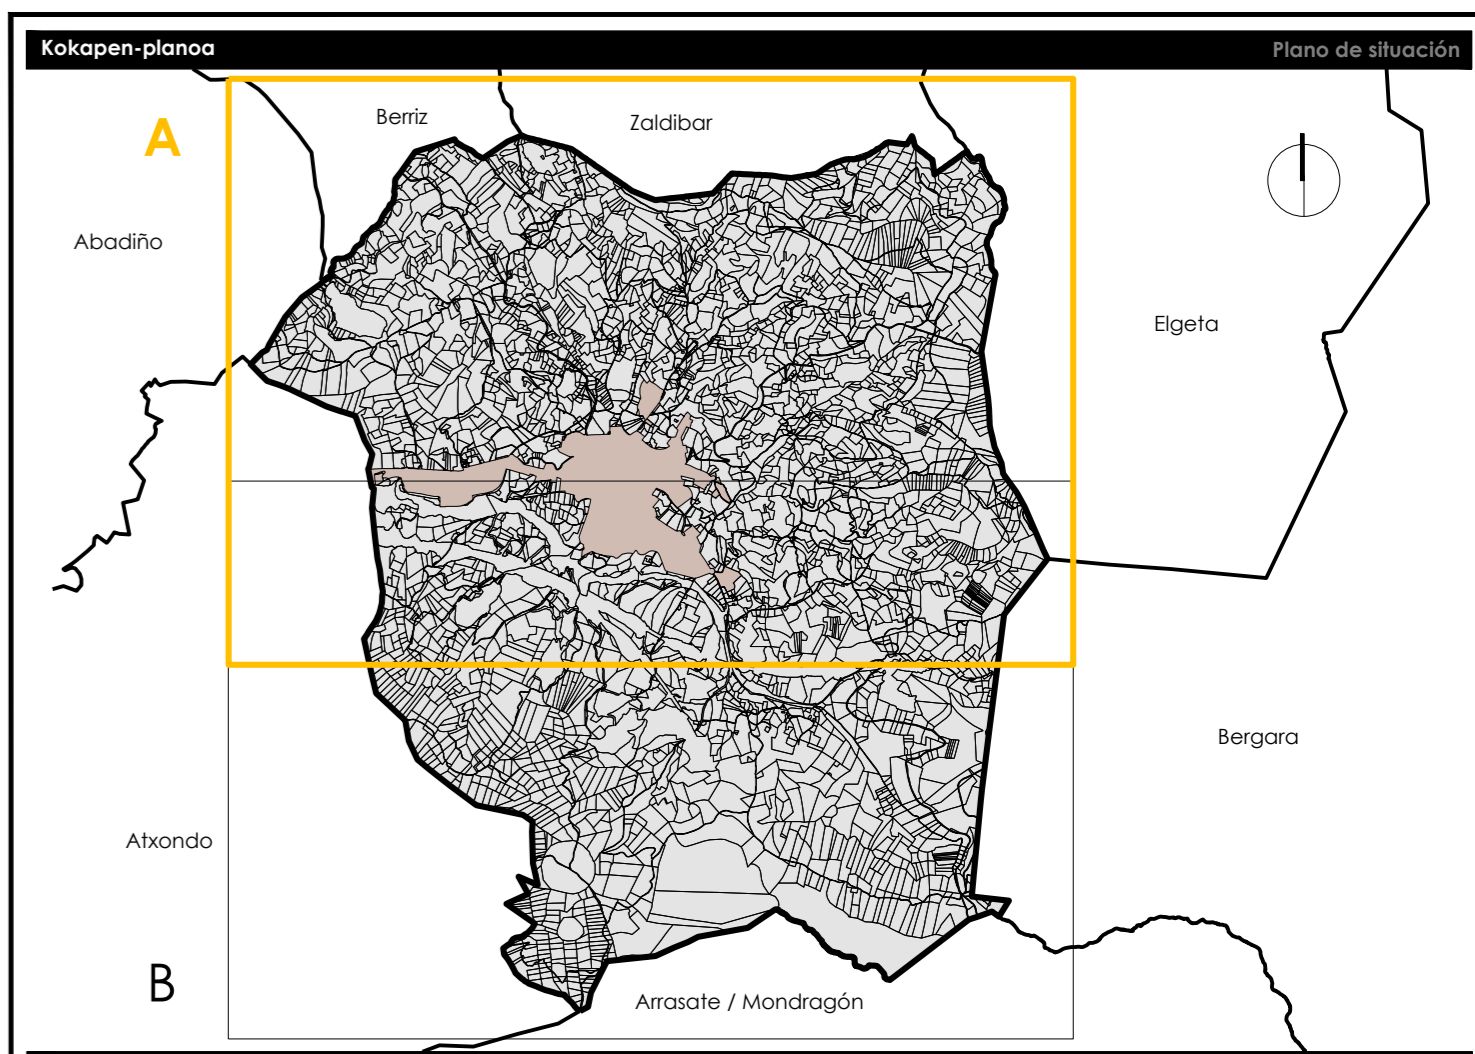

Udaleria		Elorriko Udala		Ayuntamiento de Elorri	
Udalaren kidea		032 INE			
Trena		Hiri Antolamenduko Plan Orokorra		Plan General de Ordenación Urbana	
Planoaren izena		GAINJARRITAKO BALDINTZAPENAK		Nombre del plano	
		CONDICIONANTES SUPERPUESTOS			
Erreferentzia					
Seriea	Zenbakia	Eremua	Aratu-mala	Aratu-izara	Eskola
Serie	Número	Ámbito	Rango normativo	Carácter normativo	Escala
1.3	4	A	Informazioa	-	A1 1/10.000
			Información		A3 1/20.000
Erredaktore-taldearen izena					
estudio de renovación		Equipo redactor			
Paula Amuchastegui Moreno	Jesús Luis Sola Jiménez				
Arquiteta tituladua	Arquiteta tituladua				
Arquiteta tituladua	Arquiteta tituladua				
Arquiteta tituladua	Arquiteta tituladua				
Kalitate-zurtagia					
Proiektuaren erreferentzia	Berrikuspem. n.º	Berrikuspem. data	Artifektu zuzendaria	Abokatuz zuzendaria	Certificación de calidad
Referencia proyecto	Nº de revisión	Fecha de revisión	Arquitecto director	Letrado director	Egitaslea
0409	1	01-04-2024	Paula	Jesús	Diligencia
					Admin. egintza
					Acta administrativa
					2024ko apirila
					abril 2024