

GAINJARRITAKO BALDINTZAPENAK
EREMU UHOLDAGARRIAK
 Uholde-arisku babesa 10 urte
 Uholde-arisku babesa 100 urte
 Uholde-arisku babesa 500 urte
 Lehentasunezko fluxu-eremua
 ARPSI - ES017-B-2


CONDICIONANTES SUPERPUESTOS
ÁREAS INUNDABLES
 Protección riesgos inundabilidad 10
 Protección riesgos inundabilidad 100
 Protección riesgos inundabilidad 500
 Zona de flujo preferente
 ARPSI - ES017-BIZ-B-2

ERAGIN AKUSTIKOKO AREAK
 Zortasun akustikoko eremuak - ZAE

ÁREAS DE INCIDENCIA ACÚSTICA
 ZSA - Zonas de Servidumbre Acústica

KLIMA-ALDAKETARI LOTUTAKO ARRISKUAK
Suteak gertatzeko arriskuak
 Oso handia
 Handia
 Txikia

RIESGOS ASOCIADOS AL CAMBIO CLIMÁTICO
Riesgo de incendios
 Muy alto
 Alto
 Bajo

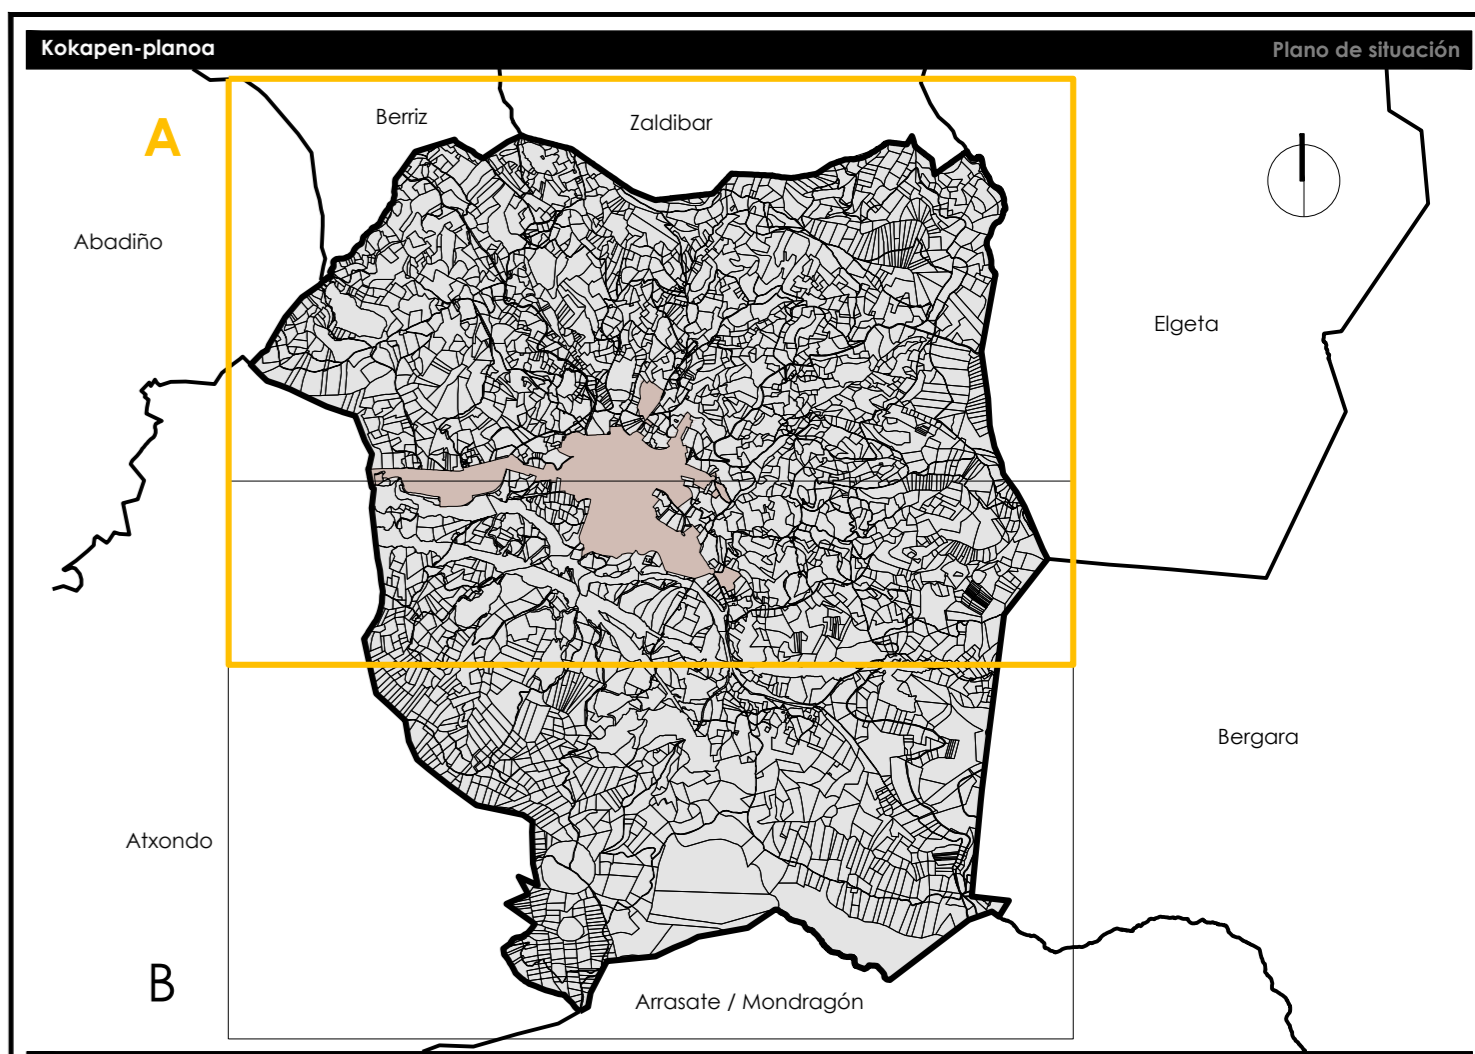

Udaleria Municipio
Elorriko Udala Ayuntamiento de Elorri

Udalaren kodea: 032 INE
 Treina: 4410000000
 Hiri Antolamenduko Plan Orokorra
 Plan General de Ordenación Urbana

Planoaren izena Nombre del plano
GAINJARRITAKO BALDINTZAPENAK
CONDICIONANTES SUPERPUESTOS

Seriea	Zenbakia	Eremua	Araz-mala	Araz-izena	Eskola	Lan-fasea
Serie	Número	Ámbito	Rango normativo	Carácter normativo	Escala	Fase de trabajo
1.3	7	A	Informazioa		A1 1/10.000 A3 1/20.000	Informazioa

Erredaktore-taldearen izena Equipo redactor
estudio de renovación

50 **50** **50**
 Sorkuntza kooperatiboa
 Paula Amuchastegui Moreno
 Arkitekto tituladua
 Artxaiteko tituladua
 C.O.A.R. 48/0324

Jesus Luis Sola Jimenez
 Arkitekto tituladua eta ingeniaria
 Artxaiteko tituladua eta ingeniaria
 Artxaiteko tituladua eta ingeniaria
 C.O.A.R. 48/0324

Kalitate-zurtagiria Certificación de calidad
 Inbentarioaren eremua: 0409
 Berriztapen de. Nº de revisión: 1
 Berriztapen-data: 01-04-2024
 Arkitekto zuzendaria: Paula
 Arkitekto zuzendaria: Jesus
 Eginbidea: Diligencia
 Admin. egindua: Acta administrativa
 2024ko apirila
 abril 2024