

GAINJARRITAKO BALDINTZAPENAK
EREMU UHOLDAGARRIAK
 Uholde-arisku babesa 10 urte
 Uholde-arisku babesa 100 urte
 Uholde-arisku babesa 500 urte
 Lehentasunezko fluxu-eremua
 ARPSI - ES017-B-2


CONDICIONANTES SUPERPUESTOS
ÁREAS INUNDABLES
 Protección riesgos inundabilidad 10
 Protección riesgos inundabilidad 100
 Protección riesgos inundabilidad 500
 Zona de flujo preferente
 ARPSI - ES017-BIZ-B-2

ERAGIN AKUSTIKOKO AREAK
 Zartasun akustikoko eremuak - ZAE

ÁREAS DE INCIDENCIA ACÚSTICA
 ZSA - Zonas de Servidumbre Acústica

KLIMA-ALDAKETARI LOTUTAKO ARRISKUAK
Suteak gertatzeko arriskuak
 Oso handia
 Handia
 Txikia

RIESGOS ASOCIADOS AL CAMBIO CLIMÁTICO
Riesgo de incendios
 Muy alto
 Alto
 Bajo

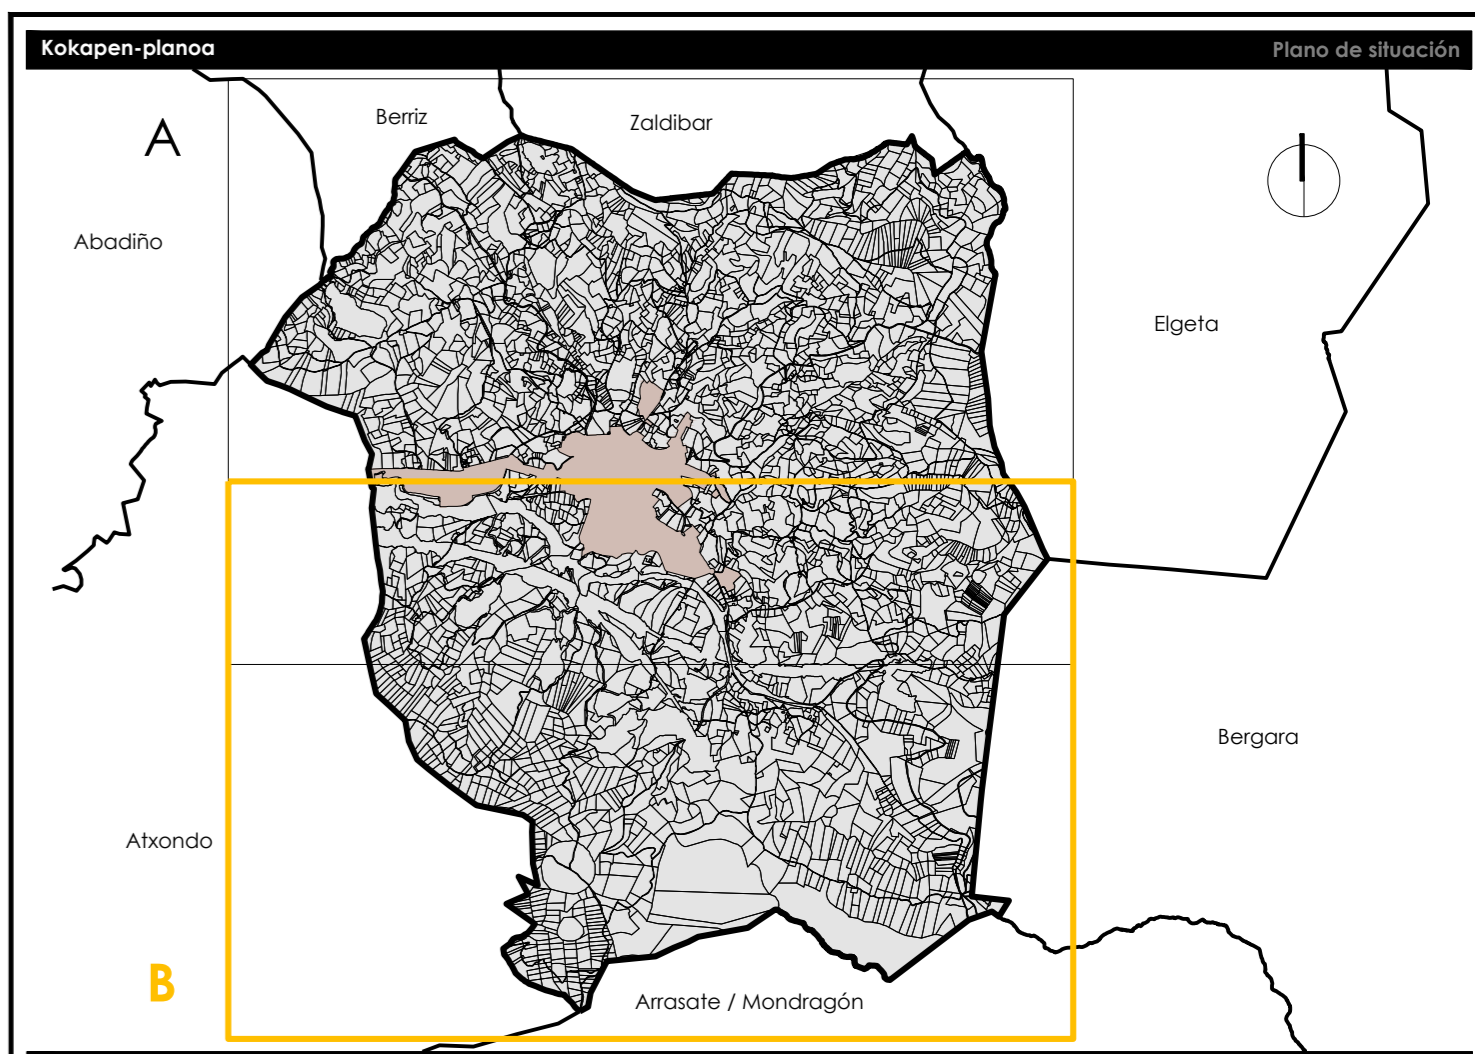

Udaleria Municipio
Elorriko Udala Ayuntamiento de Elorrio

Udalaren kodea: 032 INE
 Treina 032 INE
 Iratzena: Hiri Antolamenduko Plan Orokorra
 Plan General de Ordenación Urbana

Planoaren izena Nombre del plano
GAINJARRITAKO BALDINTZAPENAK
CONDICIONANTES SUPERPUESTOS

Erreferentzia		Referentzia				
Seriea	Zenbakia	Eremua	Aratu-maila	Aratu-izena	Eskola	Lan-fasea
Serie	Número	Ámbito	Rango normativo	Carácter normativo	Escala	Fase de trabajo
I.3	7	B	Informazioa		A1 1/10.000 A3 1/20.000	Informazioa

Erredaktore-taldeak Equipo redactor

estudio de renovación

Paula Amuchastegui Moreno
 Arkitekto tituladua
 Arquitecta titulada
 C.O.A.R. 48/2014

Jesús Luis Sola Jiménez
 Arkitekto tituladua eta enpleatua
 Arquitecto titulado y empleado
 C.O.A.R. 48/2014

Kalitate-zurtagia Certificación de calidad

Proiektuaren erreferentzia	Berrikapen de.	Berrikapen-data	Arkitekto zuzendaria	Abakatu zuzendaria	Egitzaia	Admin. egintza	Data
Referencia proyecto	Nº de revisión	Fecha de revisión	Arquitecto director	Letrado/a supervisor/a	Diligencia	Acto administrativo	Fecha
0409	1	01-04-2024	Paula	Jesús			2024ko apirila abril 2024