


LURZORUAREN ERABILERAK	USOS DEL SUELO
Azaleratze hartsua	Afloramiento rocoso
Zuhaitzia	Arbustados
Bosoa	Bosque
Galeria-bosoa	Bosque de galería
Landatze-bosoa	Bosque de plantación
Ereintzak	Cultivos
Ur-ibilguak	Cursos de agua
Energia	Energía
Ekipamendua / Zuzkidura	Equipamiento / Dotacional
Belardi-larrea	Herbazal pastizal
Industrialak	Industrial
Bestelako azalera artifizialak	Otras superficies artificiales
Urtegiak	Pantano embalse
Larre-sastroak	Pastizales-matorrales
Belardiak	Prados
Heskaikak dituzten belardiak	Prados con setos
Lehen sektorea	Primario
Hondakinak	Residuos
Ur-homidurak	Suministros de agua
Garaioak	Transporte
Hiri-kurzuru jarraia	Urbano continuo
Hiri-kurzuru ez jarraia	Urbano discontinuo

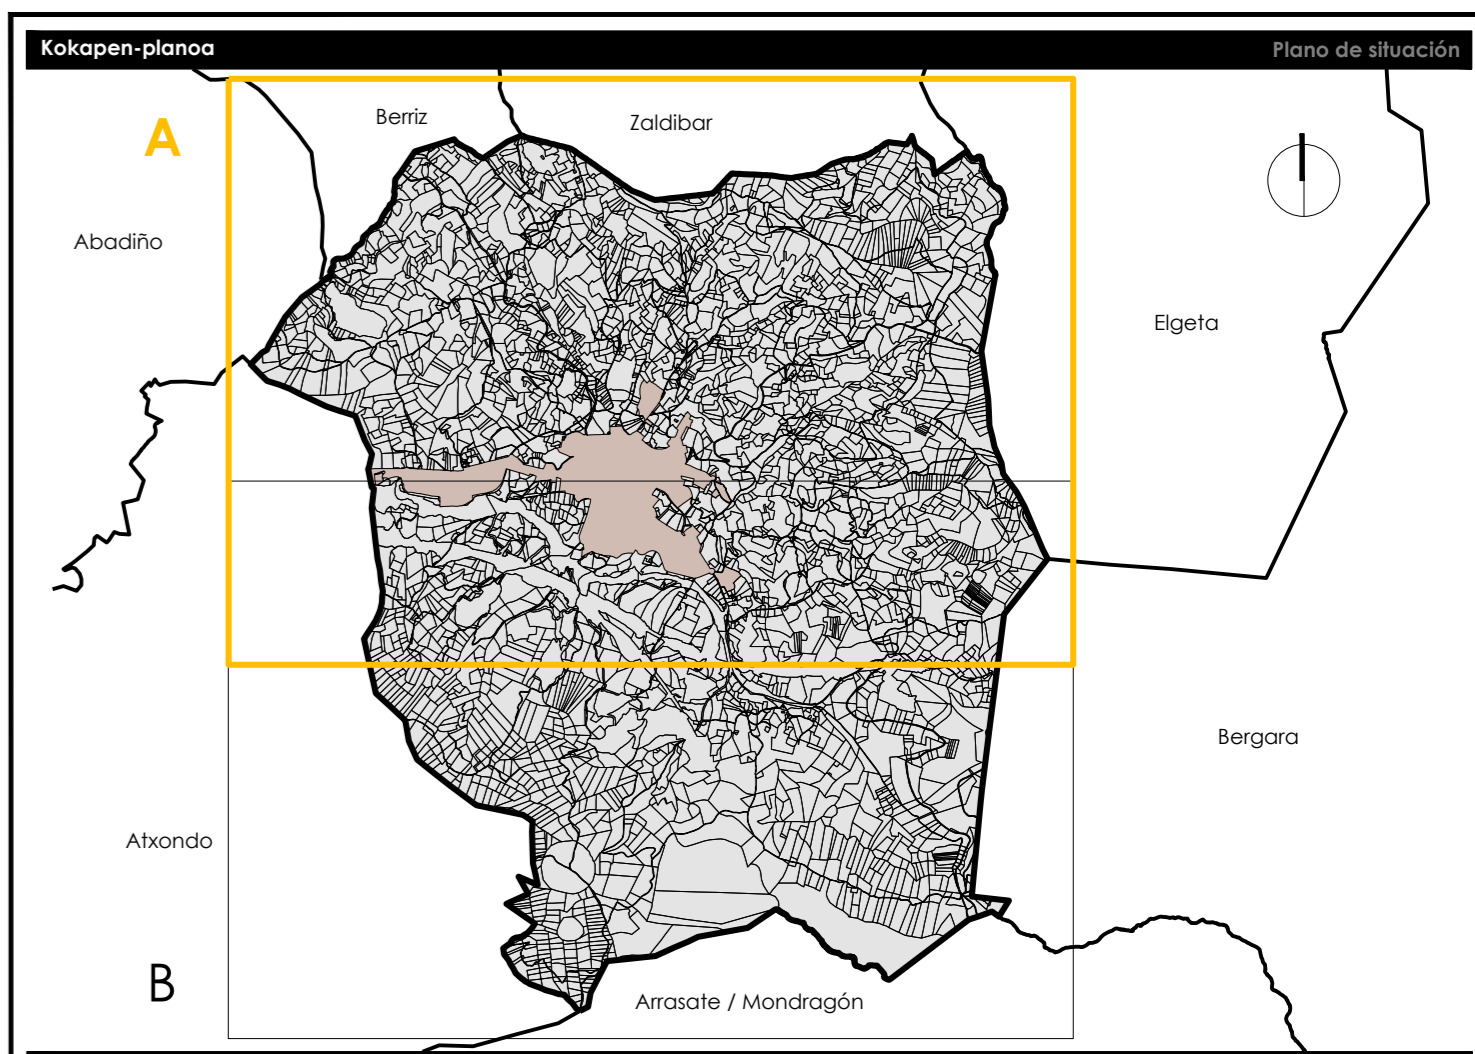

Udaleria	Elorrioko Udala	Municipio	Ayuntamiento de Elorrio
Udalaren kodea	032 INE		
Treina	Hiri Antolamenduko Plan Orokorra		
Udalaren izena	Plan General de Ordenación Urbana		

Plangararen izena Nombra del plano
LURZORUAREN ERABILERA NATURALAK
USOS NATURALES DEL SUELO

Erreferentzia	Referencia					
Seriea	Zenbakia	Eremua	Aratu-mala	Aratu-izena	Eskola	Lan-fasea
Serie	Número	Ámbito	Rango normativo	Carácter normativo	Escala	Fase de trabajo
1,5	1	A	Informazioa		A1 1/10.000 A3 1/20.000	Informazioa

Irredaktore-taldeak Equipo redactor

estudio de renovación

SOGASPA S.L.
C/Alfonso XIII, 10
48940 ELORRIO (BIZKAIA)

Paula Amuchastegui Moreno
Arquiteta Ingeñer
Arquitecta Urbanista
C.O.A.R. 48/024

Jesús Luis Sola Jiménez
Arquiteta Ingeñer eta Ingeñer
Arquitecto Urbanista y Arquitecto
M.O.A.R. 241

Kalitate-zurtagia	Certificación de calidad						Data
Proiektuaren erreferentzia	Berrikapen-nr.	Berrikapen-data	Arquiteto zuzendaria	Abokatatu zuzendaria	Egitzailea	Admin. egintza	Data
Referencia proyecto	Nº de revisión	Fecha de revisión	Arquitecto director	Letrado director	Diligencia	Acto administrativo	Fecha
0409	1	01-04-2024	Paula	Jesús			2024ko apirila abril 2024