


LURZORUAREN ERABILERAK	USOS DEL SUELO
Azaleratze harritsua	Afloramiento rocoso
Zuhaiakia	Arbustados
Basoa	Bosque
Galeria-basoa	Bosque de galería
Landatze-basoa	Bosque de plantación
Ereintzak	Cultivos
Ur-ibilguak	Cursos de agua
Energia	Energía
Ekipamendua / Zuzkidura	Equipamiento / Dotacional
Belardi-larrea	Herbazal pastizal
Industrial	Industrial
Bestelako azalera artifizialak	Otras superficies artificiales
Urtegiak	Pantano embalse
Larre-sastrak	Pastizales-matorrales
Belardiak	Prados
Heskaik dituzten belardiak	Prados con setos
Lehen sektorea	Primario
Hondakinak	Residuos
Ur-homidurak	Suministros de agua
Garraiak	Transporte
Hiri-lurzoru jarraia	Urbano continuo
Hiri-lurzoru ez jarraia	Urbano discontinuo

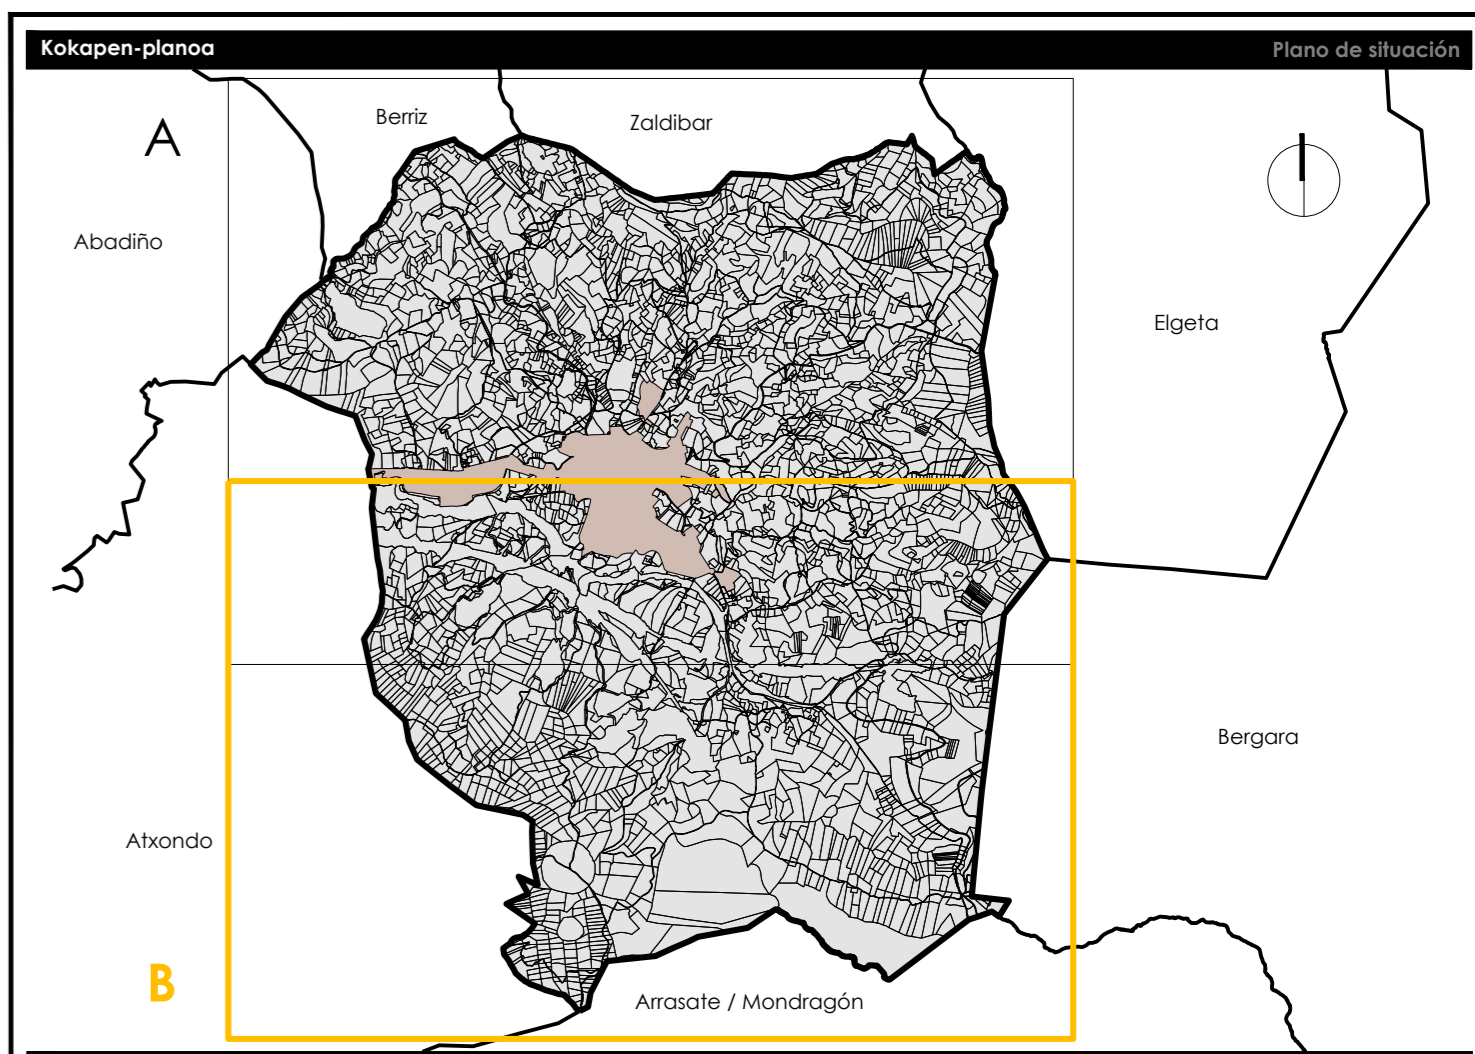

Udaleria		Eorriko Udala		Ayuntamiento de Eorri		
Udalaren kodea Codigo municipal		032 INE		Ayuntamiento de Eorri		
Trena Instrumento		Hiri Antolamenduko Plan Orokorra Plan General de Ordenación Urbana				
Planoaren izena						
LURZORUAREN ERABILERA NATURALAK USOS NATURALES DEL SUELO						
Erreferentzia						
Seriea Serie	Zenbakia Número	Eremua Ambito	Araua-mota Rango normativo	Araua-izena Carácter normativo	Eskola Escala	Lan-fasea Fase de trabajo
1,5	1	B	Informazioa Información		A1 1/10.000 A3 1/20.000	Informazioa Información
Erredaktore-taldeak						
estudio de renovación		Equipo redactor				
		 Paula Amuchastegui Moreno Arquiteta tituladua Arquitecta titulada COA/E-46324		 Jesús Luis Sola Jiménez Arquiteta tituladua eta ingeniaria Arquitecto titulado y geógrafo M-246-241		
Kaltate-zitragia		Certificación de calidad				Data
Proiektuaren erreferentzia Referencia proyecto	Berrikuspenean dagoen Nº de revisión	Berrikuspenean dagoen Fecha de revisión	Arquitelketa zuzendaria Arquitecto director	Abokatatu zuzendaria Letrado director	Egitzailea Diligencia	Admin. egintza Acto administrativo
0409	1	01-04-2024	Paula	Jesús		2024ko apirila abril 2024