




BIZITEGI-ERAKUNTZEN ALTUERA (NAGUSIA)			ALTURAS EN EDIFICACION RESIDENCIAL (PRINCIPAL)	
I	III	V	VI	VII
II	IV	VI		

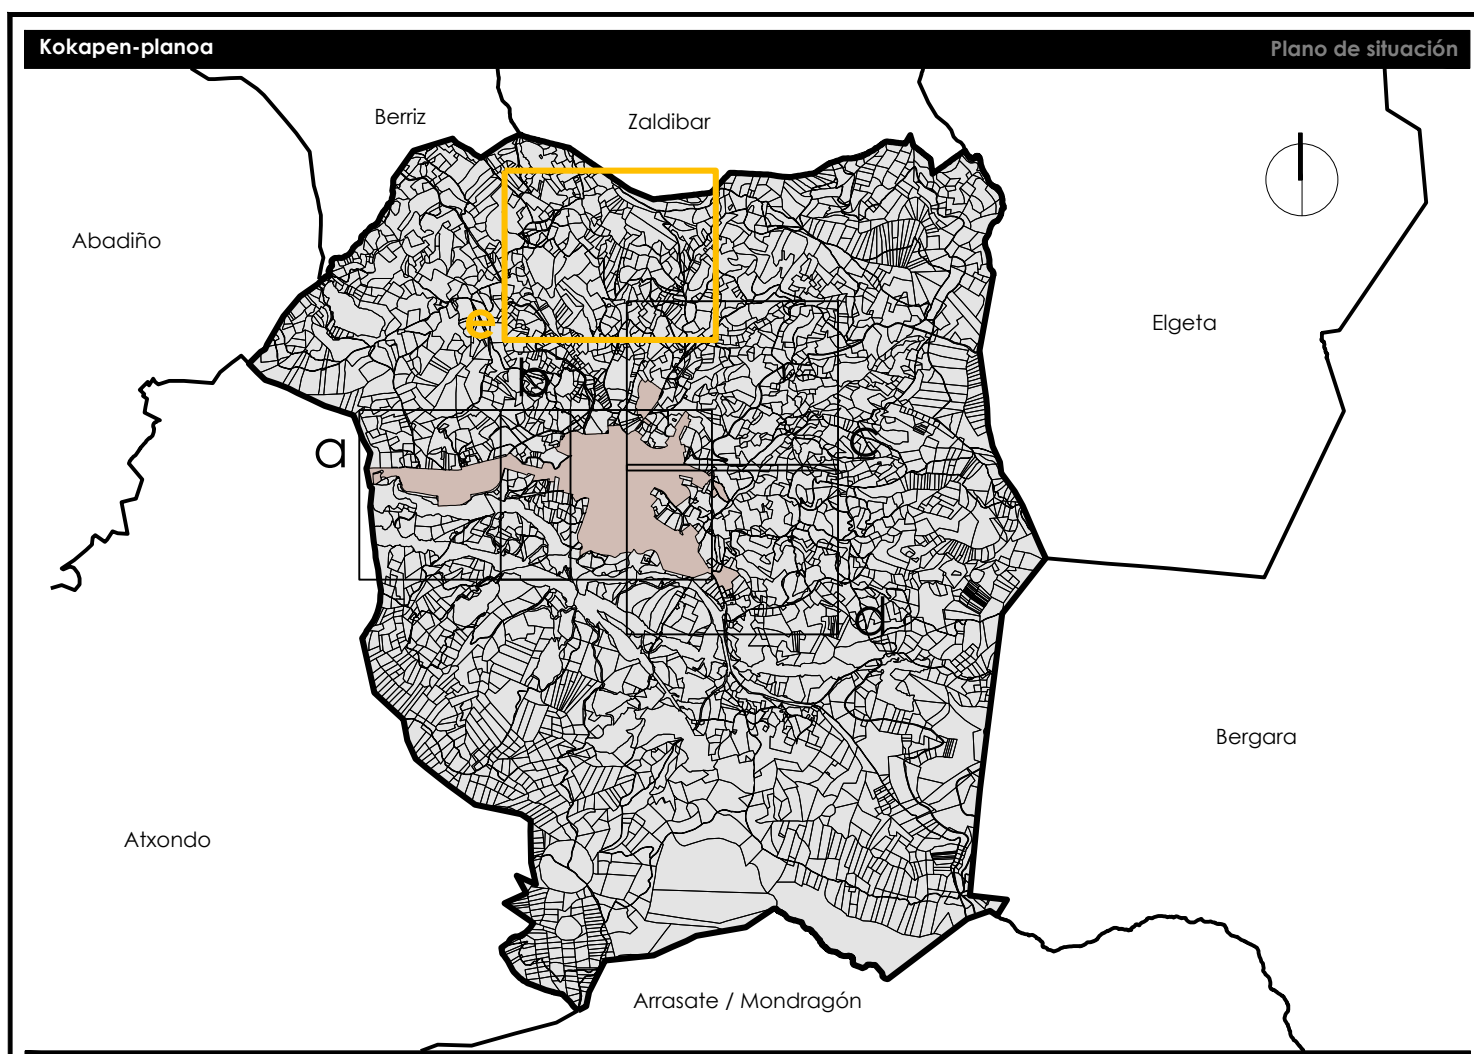

Udalerrita	Elorriko Udala	Municipio	Ayuntamiento de Elorrio
Udalerritan kodea	032 INE	Udalaren armarria	
Treina	Hiri Antolamenduko Plan Orokorra	Udalaren webgunea	
Instrumentua	Plan General de Ordenación Urbana	Referentzia	

**HIRIGUNEAK: ERAIKUNTZEN ALTUERAK**  
**ZONAS URBANAS: ALTURAS EN EDIFICACIÓN**

Seriea	Zenbakia	Erremua	Arazu-mota	Arazu-izena	Eskala	Lan-katua
Serie	Número	Ámbito	Rango normativo	Carácter normativo	Escala	Fase de trabajo
1.7	1	e	Informazioa		A1 1/2.500 A3 1/5.000	Informazioa

**Erredaktore-taldeak**

<p>Estudio de renovación urbana</p>	<p>Paula Amuchastegui Moreno Ardatza Iratze Arquiteta urbanista C/CAI, 40/204</p>	<p>Jesús Luis Sola Jiménez Ardatza Iratze eta geografía Ardatza Iratze eta geografía M/CAI, 341</p>
-------------------------------------	---	---

Erreferentzia	Berrikapen-d. N° de revisión	Berrikapen-data	Ardatza zuzendaria	Abokatua zuzendaria	Egitzaia	Admin. egilea	Data
Referencia proyecto	Nº de revisión	Fecha de revisión	Arquitecto director	Letrado director	Diligencia	Acto administrativo	Fecha
0409	1	01-04-2024	Paula	Jesús			2024ko apirila abril 2024