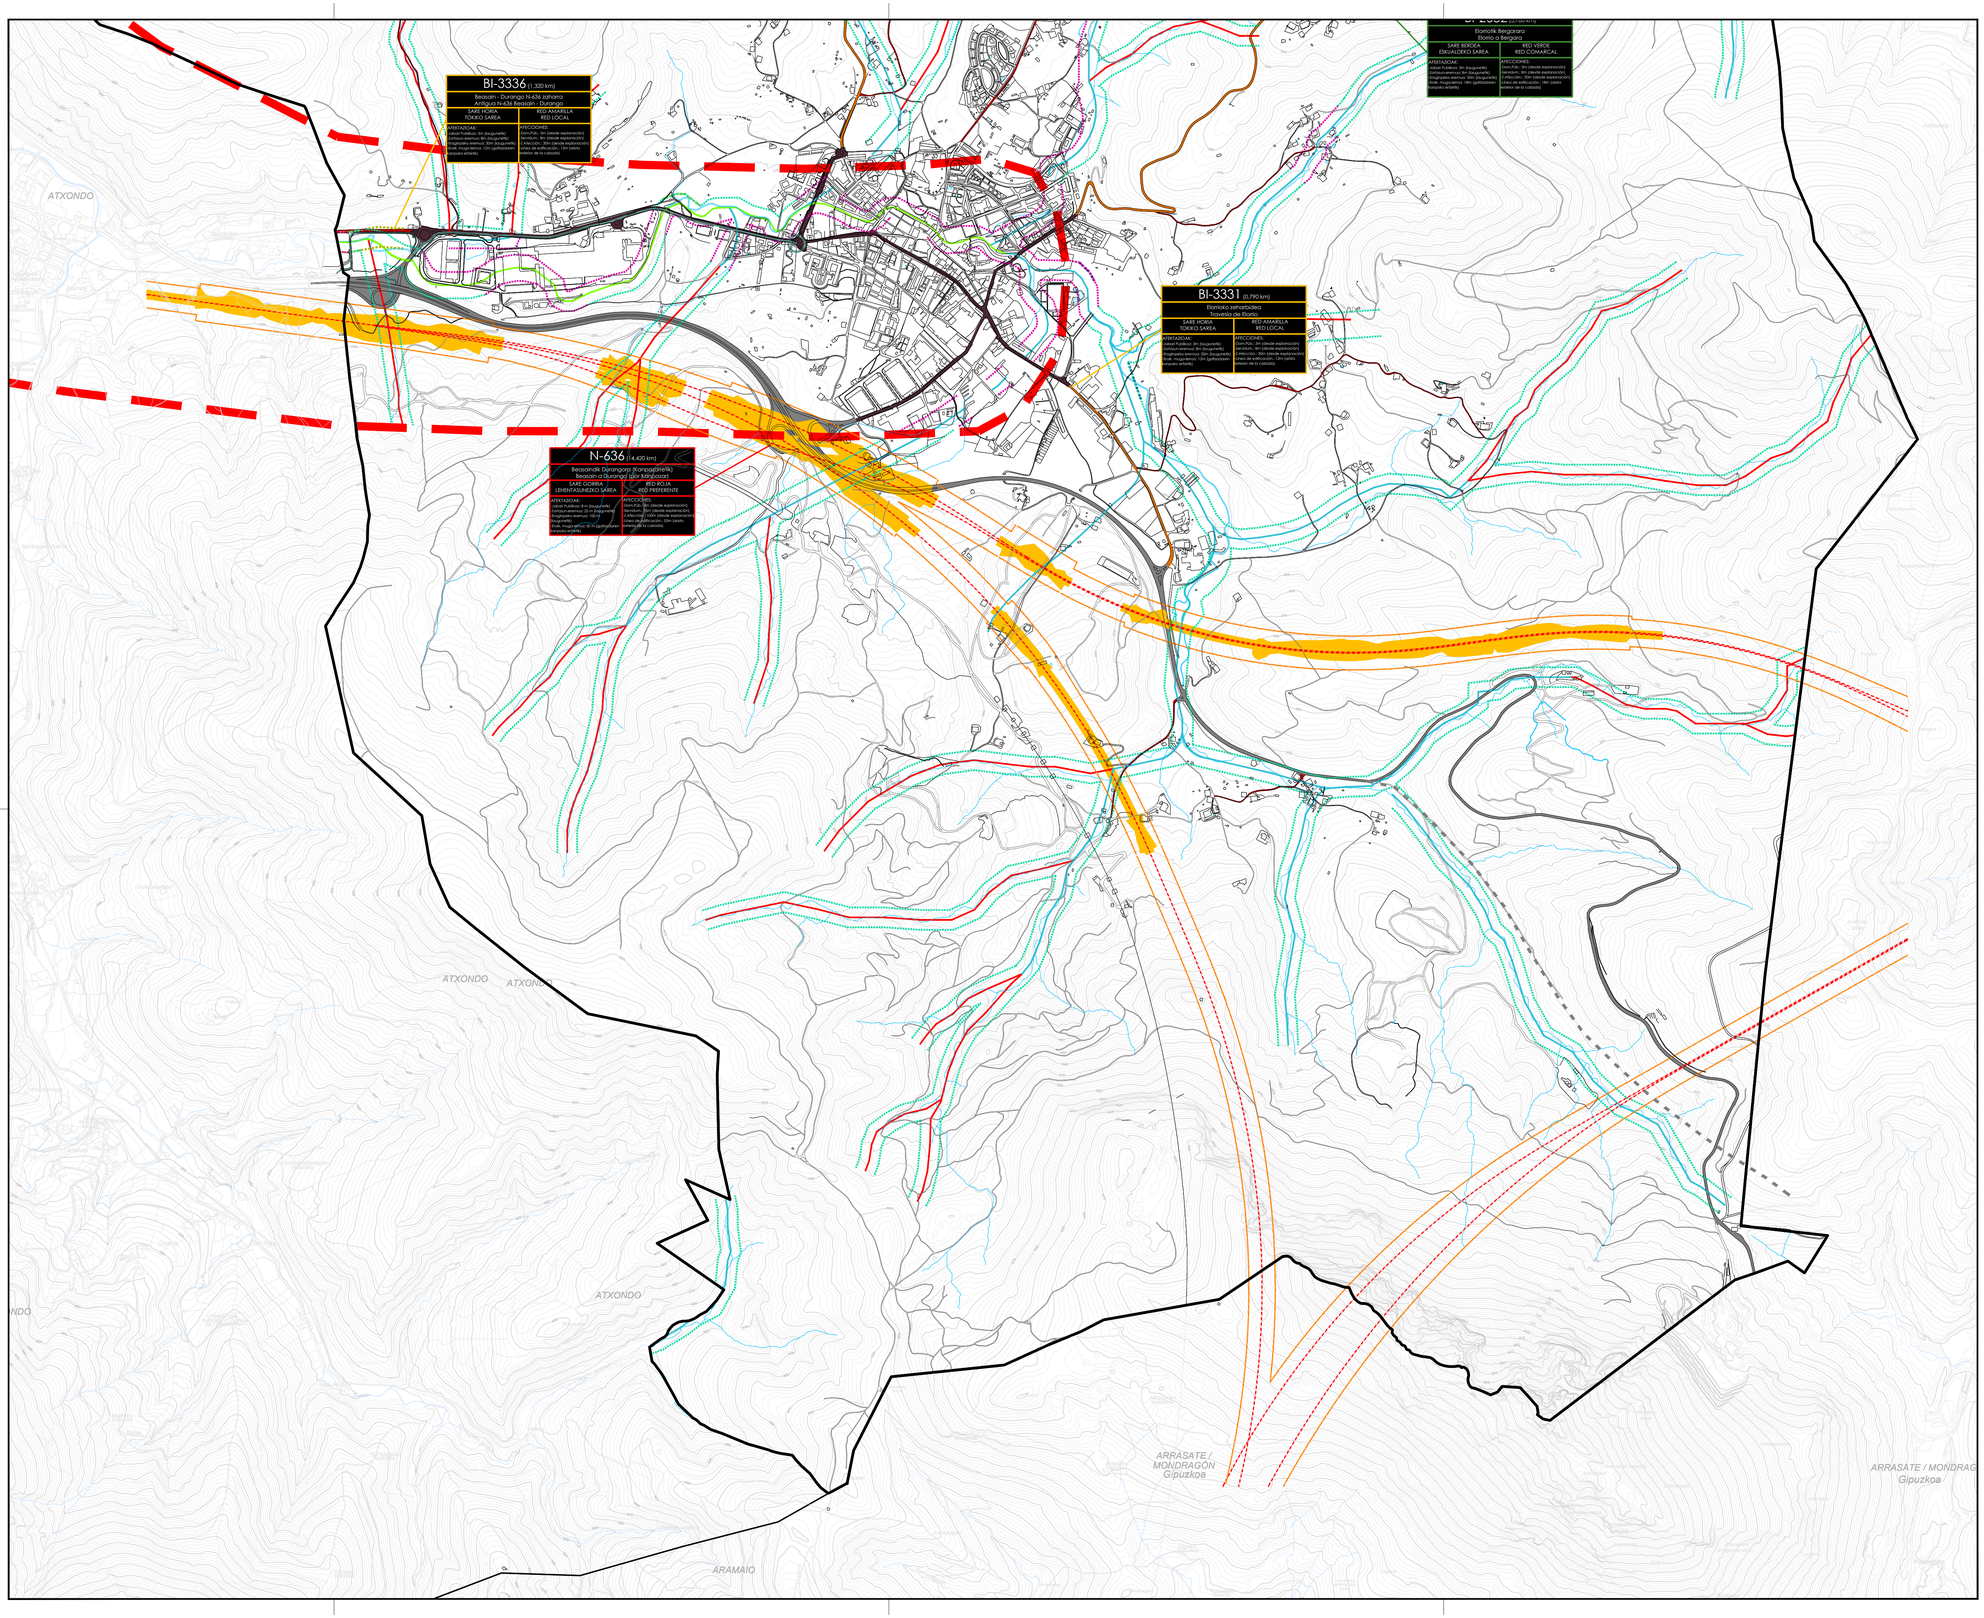

IBAIEN ETA ERREKEN ERTZAK ANTOLATZEKO LPS (ISURIALDE KANTAURIARRA ETA MEDITERRANEOA)
Abenduaren 22ko 415/1998 Dekretua
Azaroaren 19ko 449/2013 Dekretua

PTS MÁRGENES RÍOS Y ARROYOS (VERTIENTE CANTÁBRICA Y MEDITERRÁNEA)
Decreto 415/1998 de 22 de diciembre
Decreto 449/2013 de 19 de noviembre

Hidraulika-osagaia — Componente hidráulica

- C < 1 (Tr.00)
- 1 < C < 10 (Tr.0)
- 10 < C < 50 (Tr.I)

Ingurugiro-osagaia — Componente medioambiental

- Birjaso beharreko ertzak — Márgenes con necesidad de recuperación
- Landaretza egoera onean duten ertzak — Márgenes con ribera bien conservada

Hirigintza-osagaia — Componente urbanística

- Eremu garatuetan dauden ertzak — Margen en ámbito de desarrollo urbano
- Hirigintza-garapen berriak izan ditzaketen ertzak — Margen con potencial de nuevos desarrollos urbanos
- Landa-eremuko ertzak — Margen en ámbito rural

JARDUERA EKONOMIKOETARAKO LURZORUA SORTZEKO ETA MERKATARITZA-EKIPAMENDUAK ANTOLATZEKO LPS
abenduaren 21eko 262/2004 Dekretua

PTS ACTIVIDADES ECONOMICAS Y EQUIPAMIENTOS COMERCIALES
Decreto 262/2004 de 21 de diciembre

- Jarduera ekonomikoak garatzeko lehentasunezko eremuak — Ámbitos prioritarios para el desarrollo de actividades económicas

Udalerrien kategoriak — Categorización de los municipios

- Elorrio. Jarduera ekonomikoetarako lurzoruaren hirigintza-antolamendu eta -sustapenerako "lehentasunezko interesa" duen udalerria — Elorrio. Municipio de "interés preferente" para la ordenación y promoción urbanística del suelo para actividades económicas

BIZKAIKO ERREPIDEEN II. LPS
Behin-behineko onespen

II PTS CARRETERAS DE BIZKAIA
Aprobación provisional

- Lurraldeko komunikabide-sistema orokorra (Bizkaia Foru Aldundia) — Sistema general de comunicaciones de carácter territorial (Diputación Foral Bizkaia)
- Lurraldeko komunikabide-sistema orokorra — Sistema general de comunicaciones de carácter territorial
- Lurraldeko komunikabide-sistema orokorra (tokiko-maila) — Sistema general de comunicaciones de carácter territorial (nivel local)
- Hiriko komunikabide-sistema orokorra edo tokikoa egituratzailea — Sistema general o local estructurante de comunicaciones de carácter urbano

Izena — XX-XX (XX km) — Denominación
Mota — XXXX a XXXX — Tipo

SARE GORRA / LEHENTASUNEZKO SAREA	RED ROJA / RED PREFERENTE
ATERATZEAK: Izaro Publicos: 3m (bagunetik) Ferrocarriaren: 25 m (bagunetik) Ingurgaitz eremua: 100 m Ibai, mugaren: 50 m (gutxienez ezkerretik ertzetik)	AFECCIONES: Dom. Pub.: 3m (desde expropiación) Servidum.: 8 m (desde expropiación) Afección: 30 m (desde expropiación) Línea de edificación: 30 m (sales exterior de la calzada)

SARE BEREZIA / ESKUALDEKO SAREA	RED VERDE / RED COMARCAL
ATERATZEAK: Izaro Publicos: 3m (bagunetik) Ferrocarriaren: 8 m (bagunetik) Ingurgaitz eremua: 50 m (bagunetik) Ibai, mugaren: 50 m (gutxienez ezkerretik ertzetik)	AFECCIONES: Dom. Pub.: 3m (desde expropiación) Servidum.: 8 m (desde expropiación) Afección: 30 m (desde expropiación) Línea de edificación: 18 m (sales exterior de la calzada)

SARE NAGUSIA / TOKIKO SAREA	RED MAYOR / RED LOCAL
ATERATZEAK: Izaro Publicos: 3m (bagunetik) Ferrocarriaren: 8 m (bagunetik) Ingurgaitz eremua: 50 m (bagunetik) Ibai, mugaren: 12 m (gutxienez ezkerretik ertzetik)	AFECCIONES: Dom. Pub.: 3m (desde expropiación) Servidum.: 8 m (desde expropiación) Afección: 30 m (desde expropiación) Línea de edificación: 13 m (sales exterior de la calzada)

EAEKO TRENBIDE-SAREAREN LPS
otsailaren 27ko 41/2001 Dekretua
otsailaren 22ko 34/2005 Dekretua

PTS DE LA RED FERROVIARIA EN LA CAPV
Decreto 41/2001 de 27 de febrero
Decreto 34/2005 de 22 de febrero

Trenbide-sistema orokorra — Sistema general ferroviario

- Ardatz frazatua — Eje trazado
- Gordetako lurra — Banda reserva
- Herri jabariko tren erabilera — Dominio público uso ferroviario

BIZKAIKO BIZIKLETA BIDEEN LPS
5/2023 Foru Arauа martxoaren 22koa

PTS DE VÍAS CICLISTAS DE BIZKAIA
Norma Foral 5/2023 de 22 de marzo

- Bigarren mailako ardatza — Eje secundario
- L1 - Narbioi - Ibaizabal - Arratia - Durangaldea — L1 - Nerbioi - Ibaizabal - Arratia - Durangaldea
- Enborraren bigarren mailako nodoa — Nudo secundario del tronco

EUSKADIKO ENERGIA BERRIZTAGARRIEN LPS
2023ko apirilaren 27ko Aginduа, hasierako onarpenari buruzkoa

PTS DE LAS ENERGÍAS RENOVABLES EN EUSKADI
Orden de 27 de abril de 2023 de aprobación inicial

- Hautatutako kokapen fotovoltaikoko eremuak — Zonas de localización fotovoltaica seleccionadas

Kokapen-planoa — Plano de situación

Udalerria — Municipio

Elorrioko Udala — Ayuntamiento de Elorrio

Udalerriaren kodea / Código municipio	032 INE
Tresna / Instrumento	Hiri Antolamenduko Plan Orokorra Plan General de Ordenación Urbana

Planoaren izena — Nombre del plano

UDALERRIAZ GAINDIKO PLANGINTZA (LPS)
PLANEAMIENTO SUPRAMUNICIPAL PTS

Ereferentzia — Referencia

Seriea / Serie	Zenbakia / Número	Eremua / Ámbito	Arau-maila / Rango normativo	Arau-izaera / Carácter normativo	Eskala / Escala	Lan-fasea / Fase de trabajo
I.2	3	B	Informazioa / Información	-	A1 1/10.000 A3 1/20.000	Informazioa / Información

Erredaktore-taldea — Equipo redactor

estudio de renovación

Paula Arruchaategui Moreno
Arkitekto hirigintzako
Arquitecta urbanista
CSCAE: 6002124

Jesús Luis Sola Jiménez
Abokatu hirigintzako eta geografiko
Abogado urbanístico y geógrafo
MICAP: 2471

Iruzkinetako kodeak / Códigos de comentarios

Udalaren ereferentzia / Referencia municipal

Kalitate-ziurtagiria — Certificación de calidad

Proiektuaren ereferentzia / Referencia proyecto	Berrikuspen-zk. / Nº de revisión	Berrikuspen-data / Fecha de revisión	Arkitekto zuzendaria / Arquitecta directora	Abokatu zuzendaria / Letrado director	Egiaztapena / Diligencia	Admin.-egintza / Acto administrativo	Data / Fecha
0409	1	01-04-2024	Paula	Jesús			2024ko apirila Abril 2024